


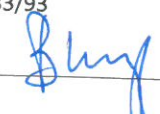

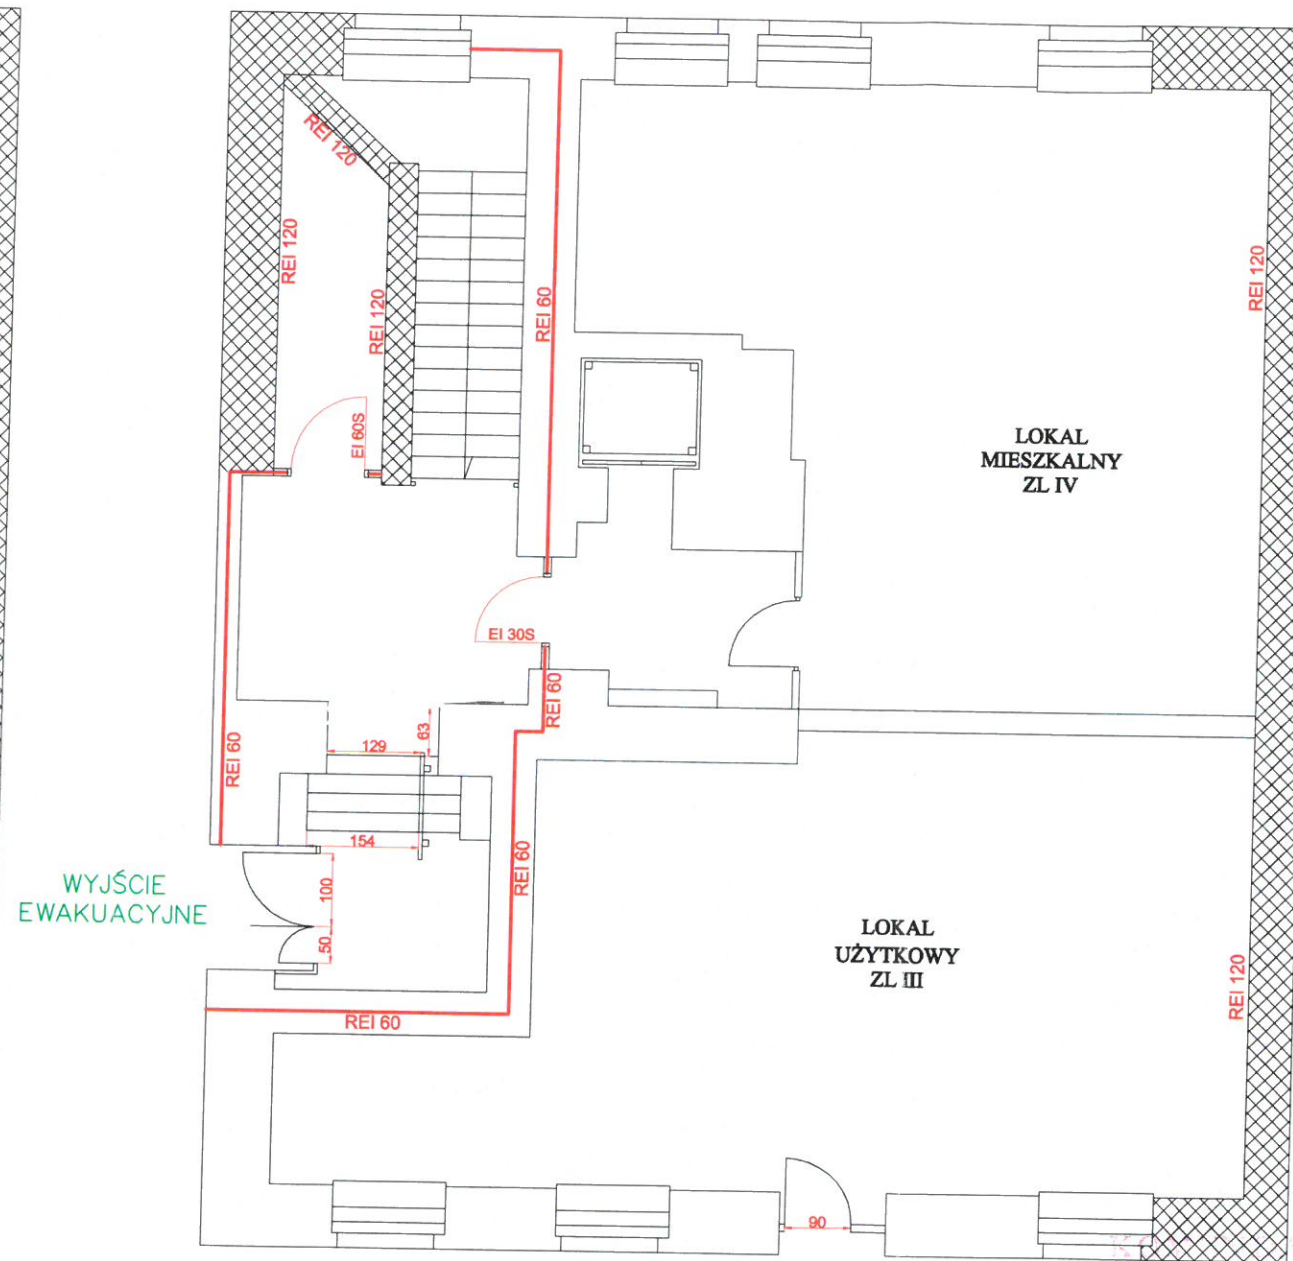
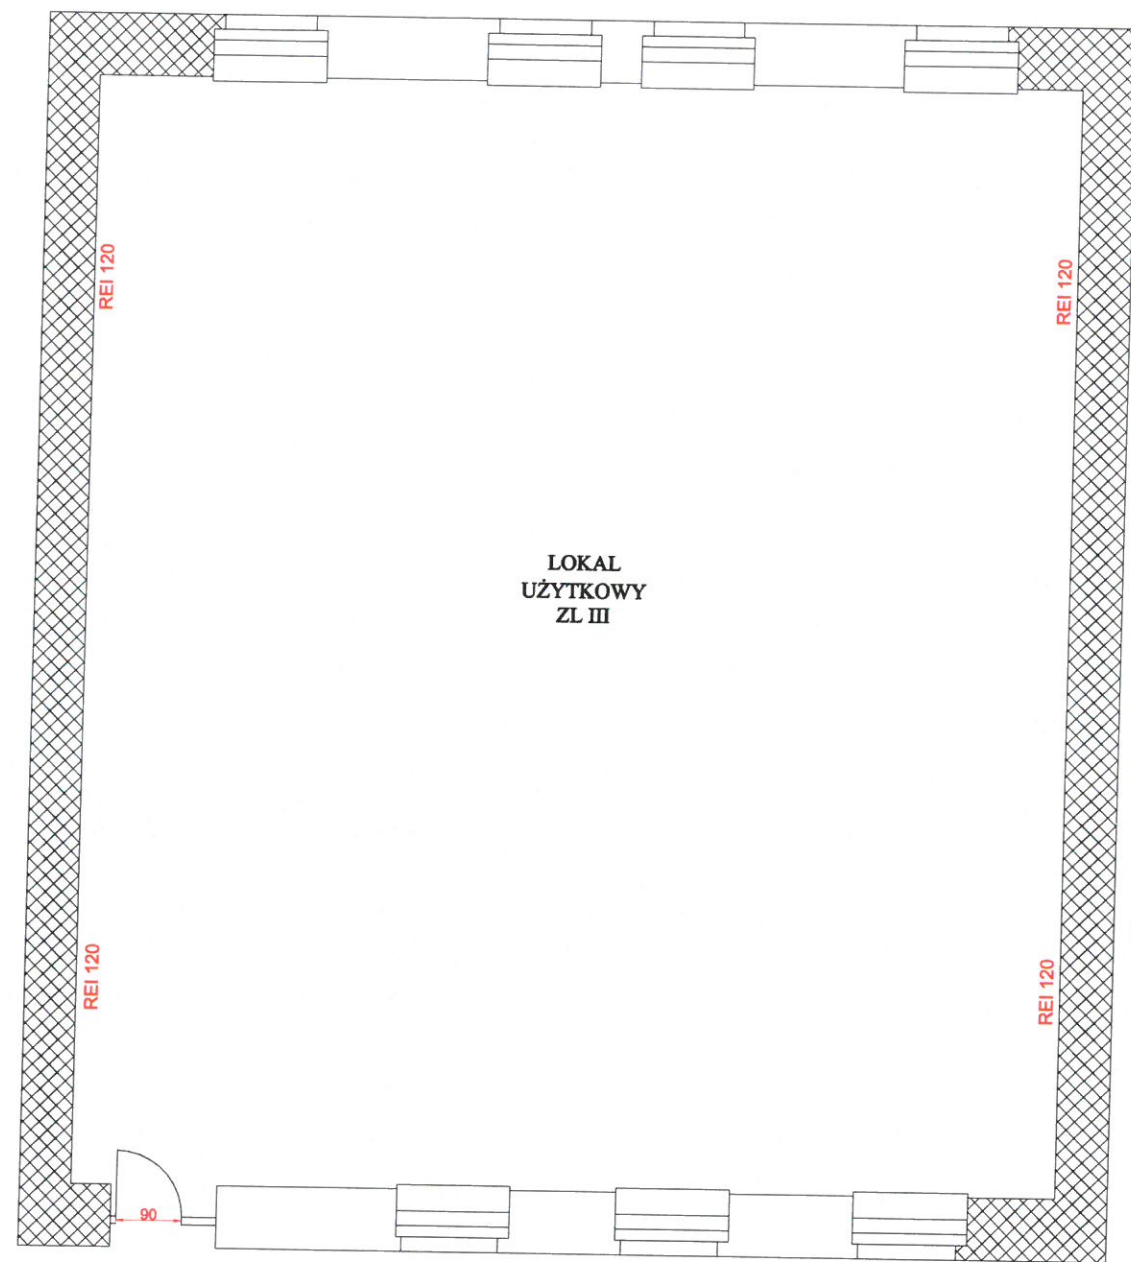


KOMENDA WOJEWÓDZKA
 WARSZAWA
 WYDZIAŁ KONTROLNO-ROZPOZNAWCZY
 Załącznik do postanowienia
 WZ.55 8i. 37.1 20 20 r.

Legenda:


-  Projektowane drzwi dymoszczelne w klasie odporności ogniowej EI 30S
-  Projektowane wydzielenie w klasie odporności ogniowej
-  Istniejące wydzielenie w klasie odporności ogniowej
- REI 60** Klasa odporności ogniowej elementu



EKSPERTYZA STANU OCHRONY PRZECIWOPOŻAROWEJ		
opracowania w trybie § 2 ust. 3a rozporządzenia Ministra Infrastruktury z dnia 12 kwietnia 2002 r. w sprawie warunków technicznych, jakim powinny odpowiadać budynki i ich istyuowanie (Dz.U.2019r. poz. 1065)		
Inwestycja:	Dostosowanie istniejącego budynku administracyjnego Kuratorium Oświaty Al. Jerozolimskie 32, 00-508 Warszawa, do obowiązujących przepisów z zakresu ochrony ppoż.	
Inwestor:	Zarząd Mienia Skarbu Państwa, ul. Prosta 69, 00-838 Warszawa	
Opracowanie:	Rzecznawca ds. zabezpieczeń ppoż.	Rzecznawca budowlany
Pieczeń i podpis:	 inż. Marian Buryk nr upr. 233/93	 inż. Marian Nocula dec. nr 131/97 Centr. Rej. Rzecz. Bud. nr 131/97/R
Tytuł rysunku:	Rzut piwnicy	Skala: 1:100 Data: 12.2019 Nr rys.: 1




WOJEWÓDZKA
PAŃSTWOWA STRAŻY POŻARNEJ
w Warszawie
WYDZIAŁ KONTROLNO-ROZPOZNAWCZY
Załącznik do postanowienia
WZ.55 85.37.1 20 20

Legenda:

-  Projektowane drzwi dymoszczelne w klasie odporności ogniowej
-  Projektowane wydzielenie w klasie odporności ogniowej
-  Istniejące wydzielenie w klasie odporności ogniowej
- REI 60** Klasa odporności ogniowej elementu

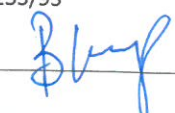EKSPERTYZA STANU OCHRONY PRZECIWOPOŻAROWEJ			
opracowania w trybie § 2 ust. 3a rozporządzenia Ministra Infrastruktury z dnia 12 kwietnia 2002 r. w sprawie warunków technicznych, jakim powinny odpowiadać budynki i ich istnyowanie (Dz.U.2019r. poz. 1065)			
Inwestycja:	Dostosowanie istniejącego budynku administracyjnego Kuratorium Oświaty Al. Jerozolimskie 32, 00-508 Warszawa, do obowiązujących przepisów z zakresu ochrony ppoż.		
Inwestor:	Zarząd Mienia Skarbu Państwa, ul. Prosta 69, 00-838 Warszawa		
Opracowanie:	Rzecznik ds. zabezpieczeń ppoż.	Rzecznik budowlany	
Pieczęć i podpis:	inż. Marian Buryk nr upr. 233/93 	inż. Marian Nocula dec. nr 131/97 Centr. Rej. Rzecz. Bud. nr 131/97/R 	
Tytuł rysunku:	Rzut parteru	Skala: 1:100	Data: 12.2019 Nr rys.: 2

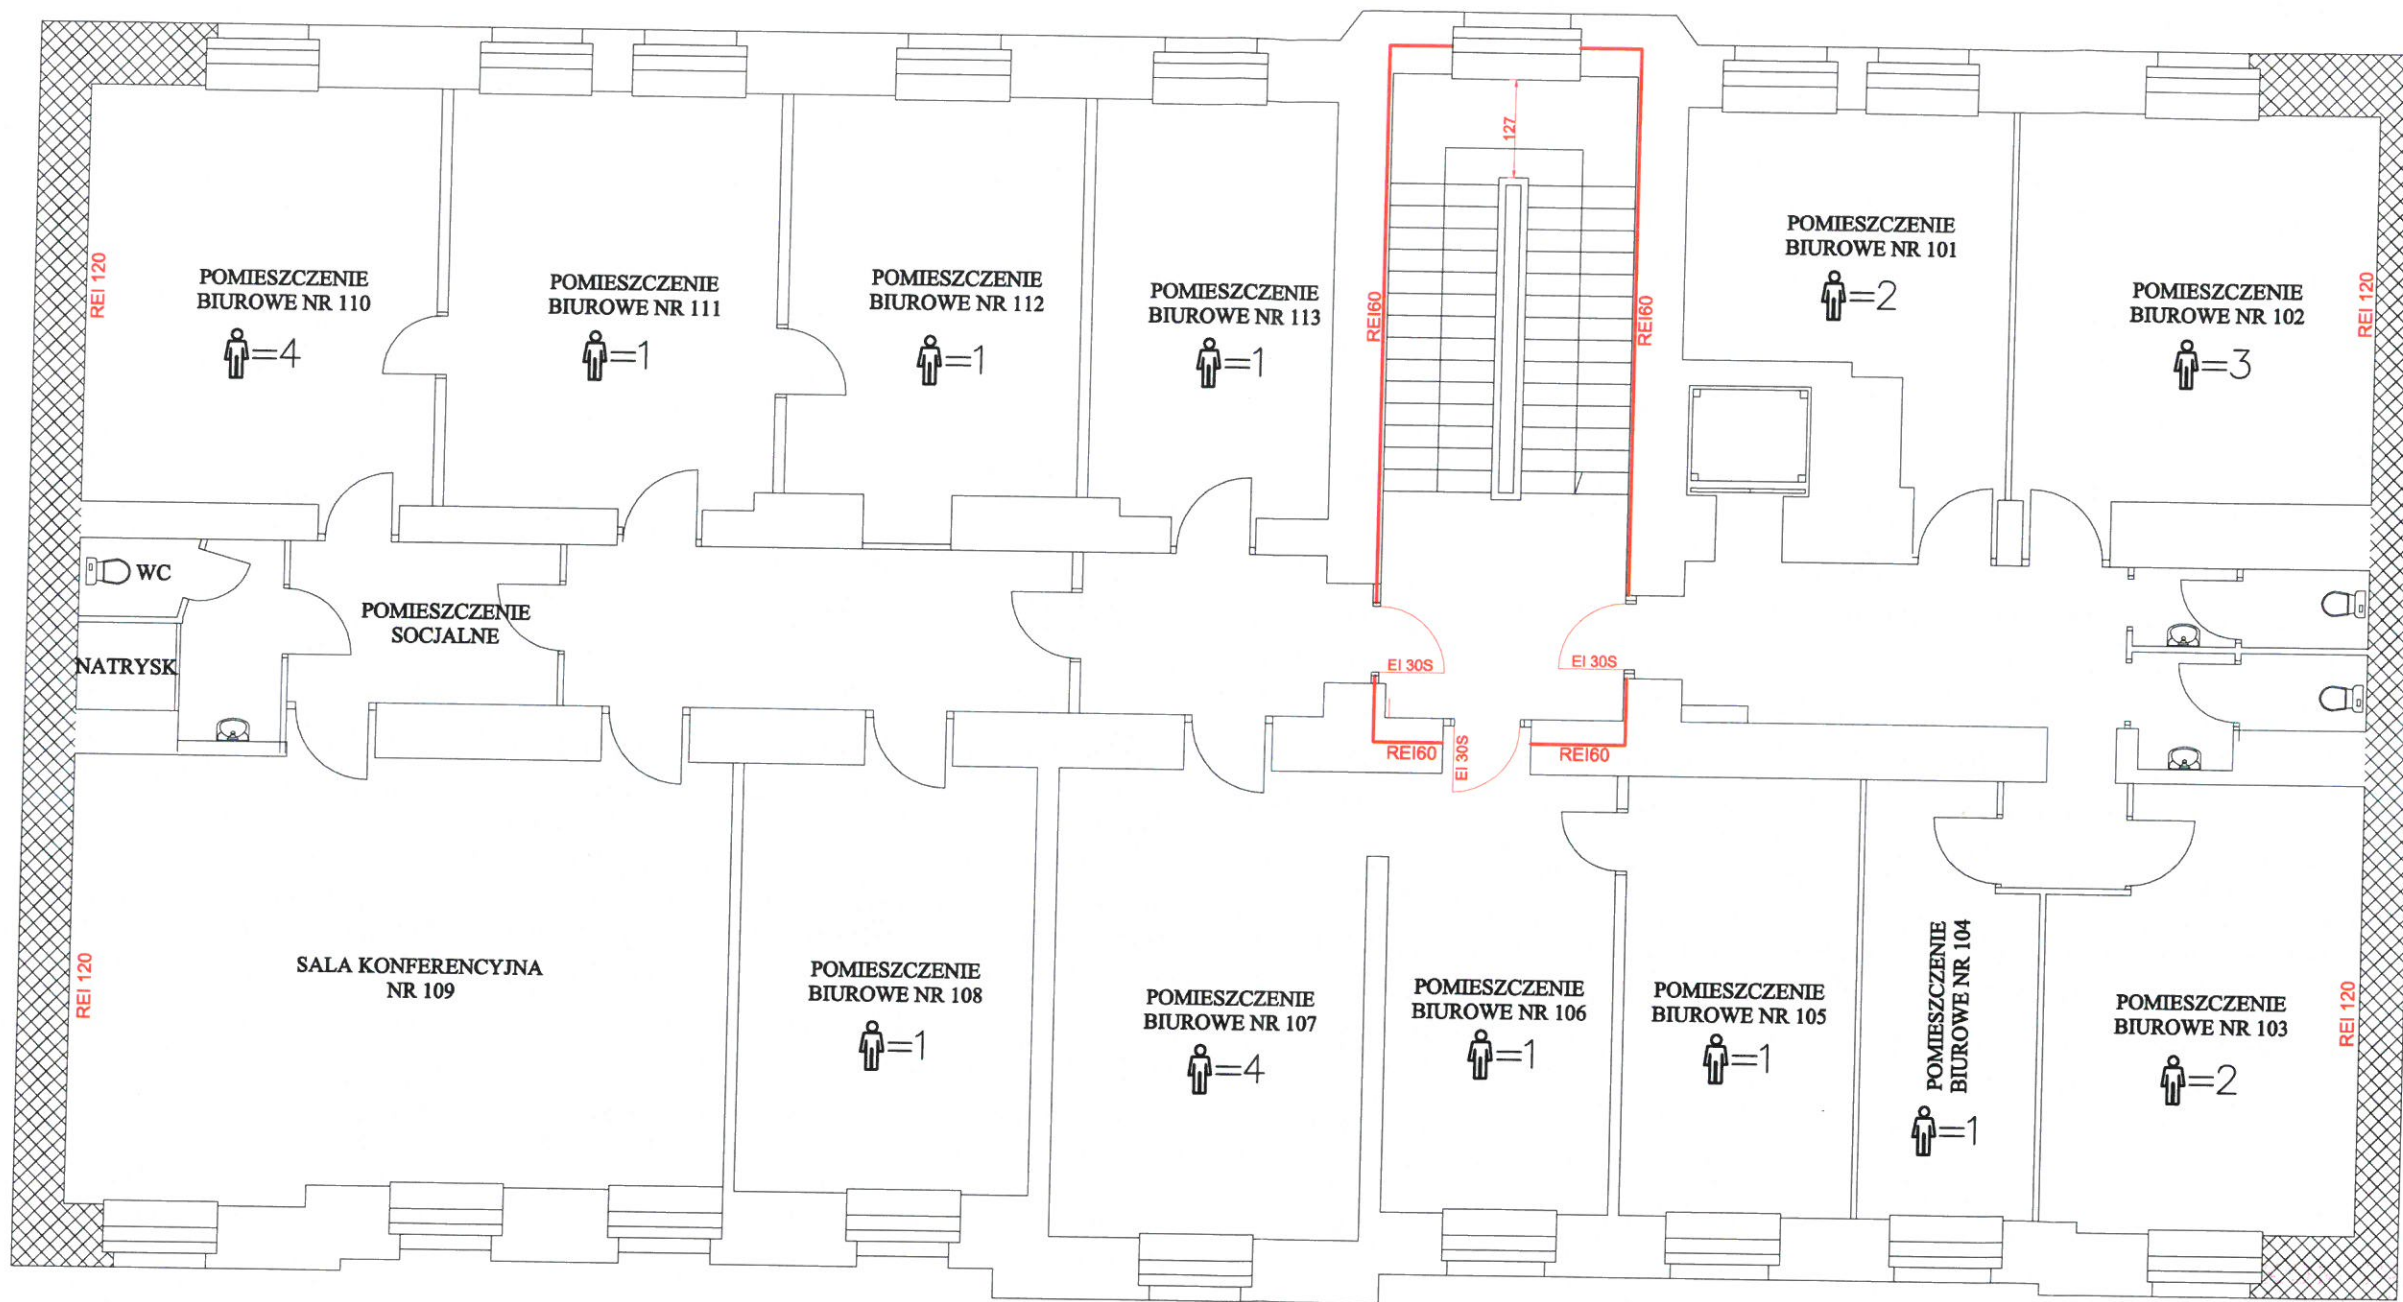


PAŃSTWA POLSKA
 WYDZIAŁ KONTROLNO-ROZPOZNAWCZY
 Zalicznik do postanowienia
 WZ.5585.37.1 20 20


Legenda:

- EI 30S Projektowane drzwi dymoszczelne w klasie odporności ogniowej
- Projektowane wydzielenie w klasie odporności ogniowej
- Istniejące wydzielenie w klasie odporności ogniowej
- REI 60 Klasa odporności ogniowej elementu



EKSPERTYZA STANU OCHRONY PRZECIWPOŻAROWEJ		
<small>opracowania w trybie § 2 ust. 3a rozporządzenia Ministra Infrastruktury z dnia 12 kwietnia 2002 r. w sprawie warunków technicznych, jakim powinny odpowiadać budynki i ich usytuowanie (Dz.U.2019r. poz. 1065)</small>		
Inwestycja:	Dostosowanie istniejącego budynku administracyjnego Kuratorium Oświaty Al. Jerozolimskie 32, 00-508 Warszawa, do obowiązujących przepisów z zakresu ochrony ppoż.	
Inwestor:	Zarząd Mienia Skarbu Państwa, ul. Prosta 69, 00-838 Warszawa	
Opracowanie:	Rzecznik ds. zabezpieczeń ppoż.	Rzecznik budowlany
Pieczęć i podpis:	inż. Marian Buryk nr upr. 233/93 <i>Buryk</i>	inż. Marian Nocula dec. nr 131/97 Centr. Rej. Rzecz. Bud. nr 131/97/R <i>Nocula</i>
Tytuł rysunku:	Rzut piętra I	Skala: 1:100 Data: 12.2019 Nr rys.: 3

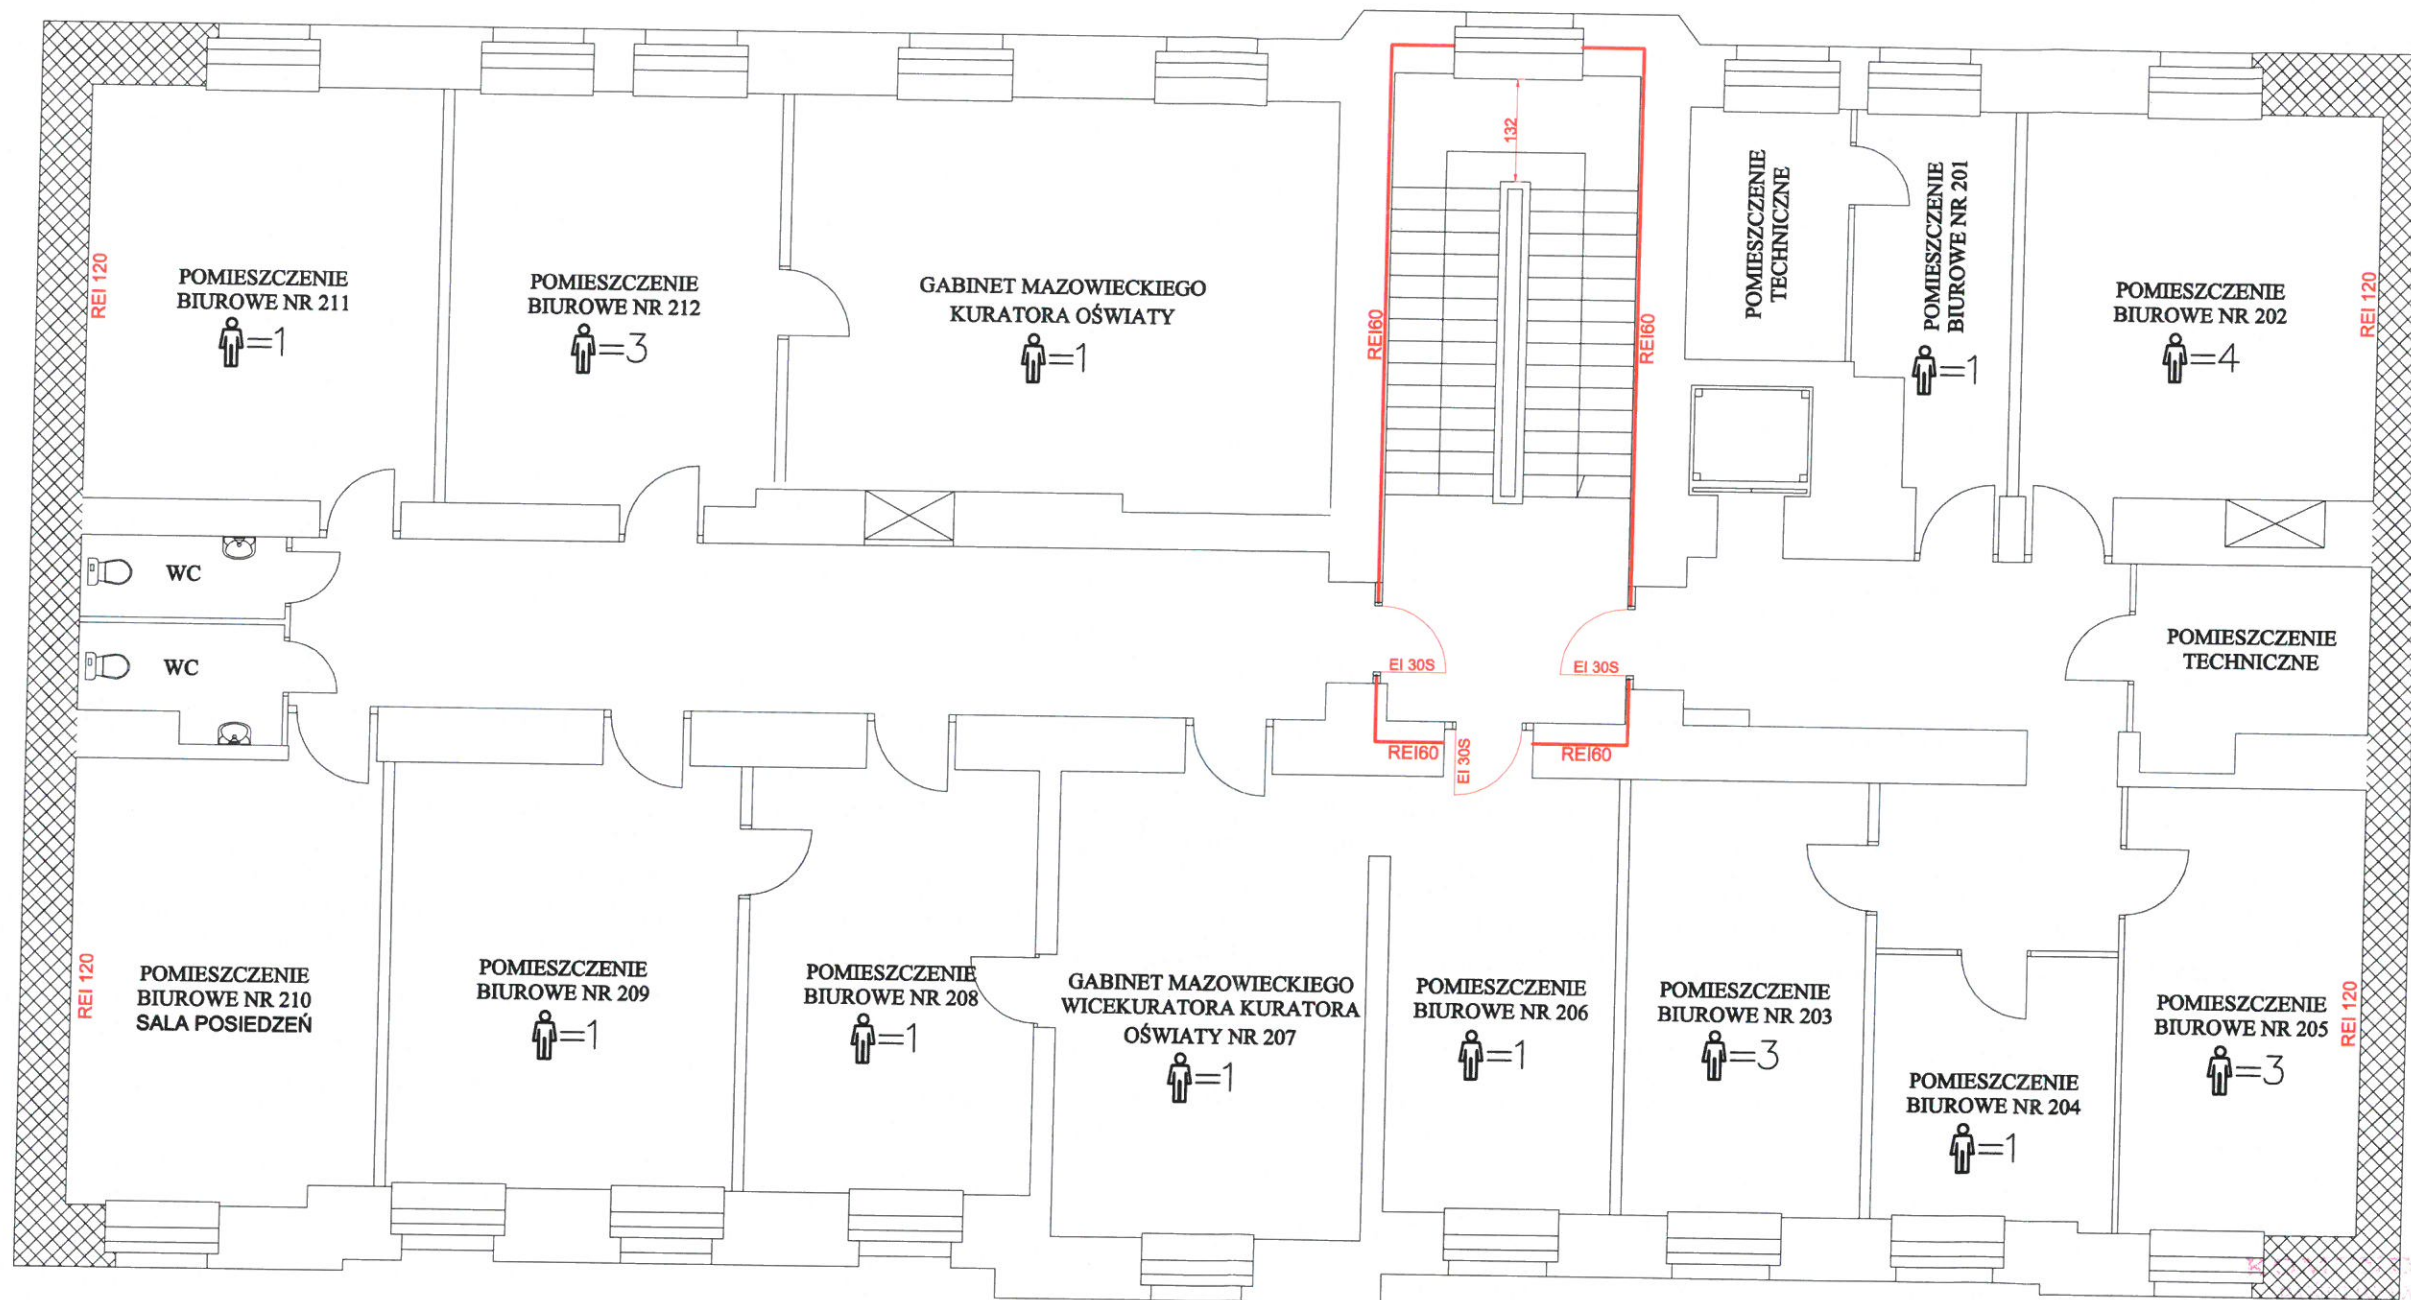


Legenda:

-  Projektowane drzwi dymoszczelne w klasie odporności ogniowej
-  Projektowane wydzielenie w klasie odporności ogniowej
-  Istniejące wydzielenie w klasie odporności ogniowej
- REI 60** Klasa odporności ogniowej elementu

PAŃSTWA WOJEWÓDZKA
 POLSKIEJ STRAŻY POŻARNEJ
 w Warszawie
 WYDZIAŁ KONTROLNO-ROZPOZNAWCZY
 Załącznik do postanowienia
 WZ.55.85.37.1 20 20 l.

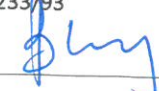

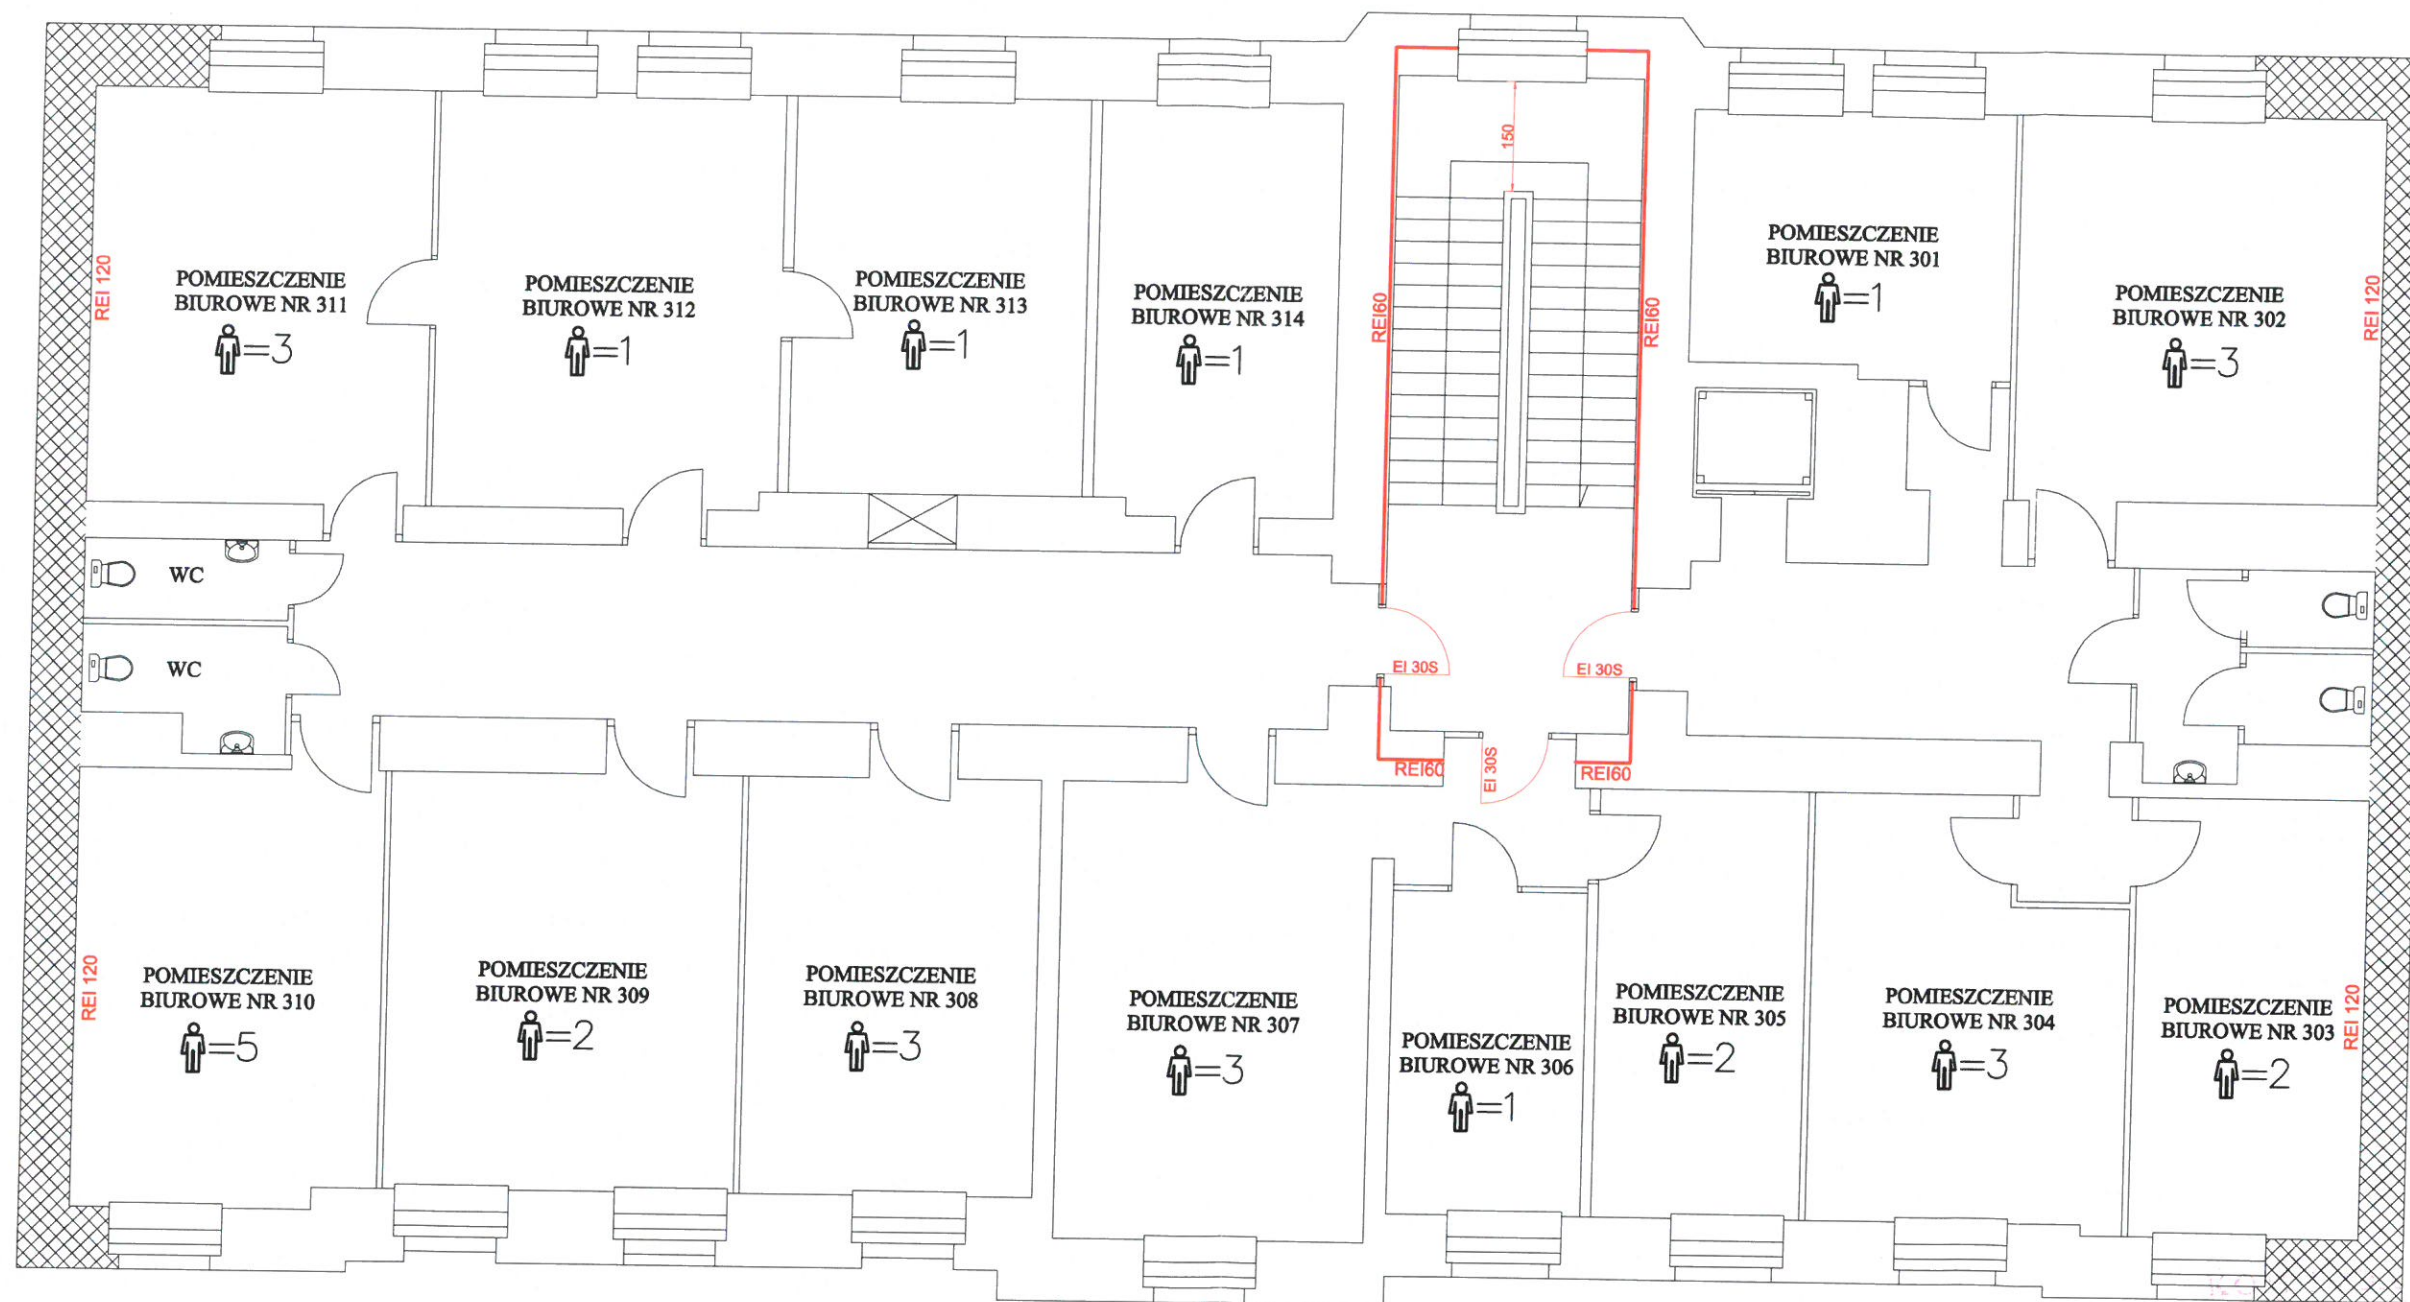
EKSPERTYZA STANU OCHRONY PRZECIWOPOŻAROWEJ			
opracowania w trybie § 2 ust. 3a rozporządzenia Ministra Infrastruktury z dnia 12 kwietnia 2002 r. w sprawie warunków technicznych, jakim powinny odpowiadać budynki i ich użytkowanie (Dz.U.2019r. poz. 1065)			
Inwestycja:	Dostosowanie istniejącego budynku administracyjnego Kuratorium Oświaty Al. Jerozolimskie 32, 00-508 Warszawa, do obowiązujących przepisów z zakresu ochrony ppoż.		
Inwestor:	Zarząd Mienia Skarbu Państwa, ul. Prosta 69, 00-838 Warszawa		
Opracowanie:	Rzecznik ds. zabezpieczeń ppoż.	Rzecznik budowlany	
Pieczęć i podpis:	inż. Marian Buryk nr upr. 233/93 	inż. Marian Nocula dec. nr 131/97 Centr. Rej. Rzecz. Bud. nr 131/97/R 	
Tytuł rysunku:	Rzut piętra II	Skala: 1:100	Data: 12.2019 Nr rys.: 4





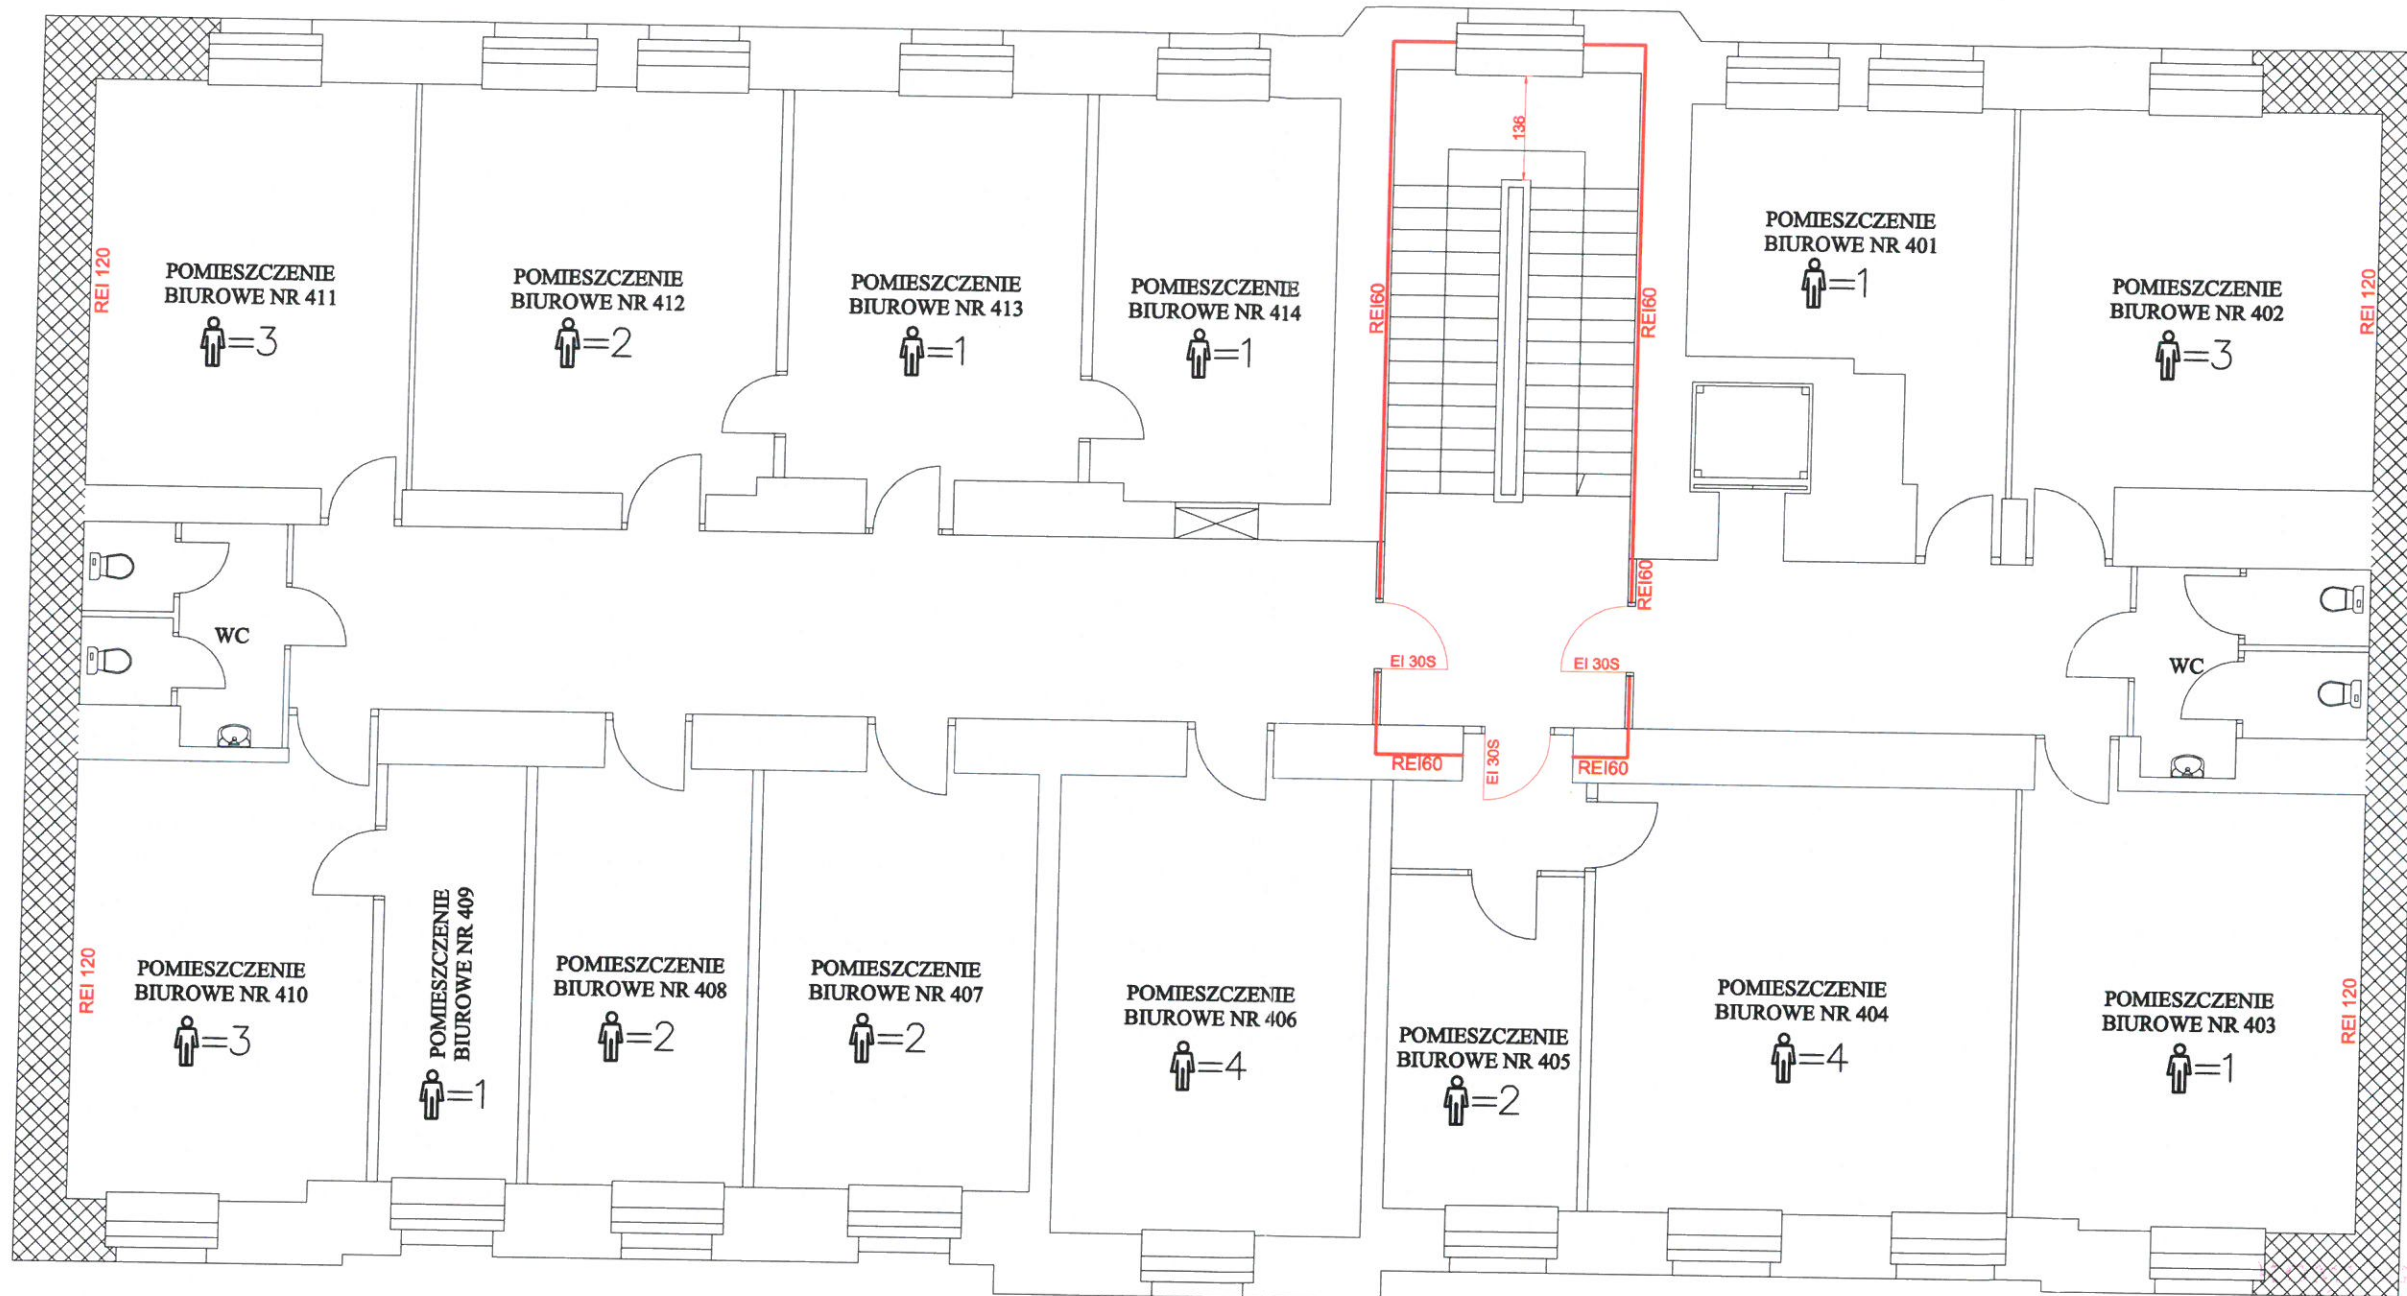
WZ.55 81.37.1 20 20 r.

WYDZIAŁ KONTROLI OG-ROZPOZNAWCZY
Załącznik do postanowienia

Legenda:

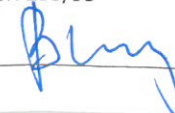

-  Projektowane drzwi dymoszczelne w klasie odporności ogniowej
-  Projektowane wydzielenie w klasie odporności ogniowej
-  Istniejące wydzielenie w klasie odporności ogniowej
- REI 60** Klasa odporności ogniowej elementu



EKSPERTYZA STANU OCHRONY PRZECIWOPOŻAROWEJ			
opracowania w trybie § 2 ust. 3a rozporządzenia Ministra Infrastruktury z dnia 12 kwietnia 2002 r. w sprawie warunków technicznych, jakim powinny odpowiadać budynki i ich użytkowanie (Dz.U.2019r. poz. 1065)			
Inwestycja:	Dostosowanie istniejącego budynku administracyjnego Kuratorium Oświaty Al. Jerozolimskie 32, 00-508 Warszawa, do obowiązujących przepisów z zakresu ochrony ppoż.		
Inwestor:	Zarząd Mienia Skarbu Państwa, ul. Prosta 69, 00-838 Warszawa		
Opracowanie:	Rzecznik ds. zabezpieczeń ppoż.	Rzecznik budowlany	
Pieczęć i podpis:	inż. Marian Buryk nr upr. 233/93 	inż. Marian Nocula dec. nr 131/97 Centr. Rej. Rzeczn. Bud. nr 131/97/R 	
Tytuł rysunku:	Rzut piętra III	Skala: 1:100	Data: 12.2019 Nr rys.: 5




PAŃSTWA WOJEWODZKA
 PAŃSTWOWA STRAŻY POŻARNEJ
 w Warszawie
 WYDZIAŁ KONTROLNO-ROZPOZNAWCZY
 Załącznik do postanowienia
 WZ.55.85.39.1 20 20 r.

Legenda:

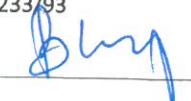


-  Projektowane drzwi dymoszczelne w klasie odporności ogniowej
-  Projektowane wydzielenie w klasie odporności ogniowej
-  Istniejące wydzielenie w klasie odporności ogniowej
- REI 60** Klasa odporności ogniowej elementu

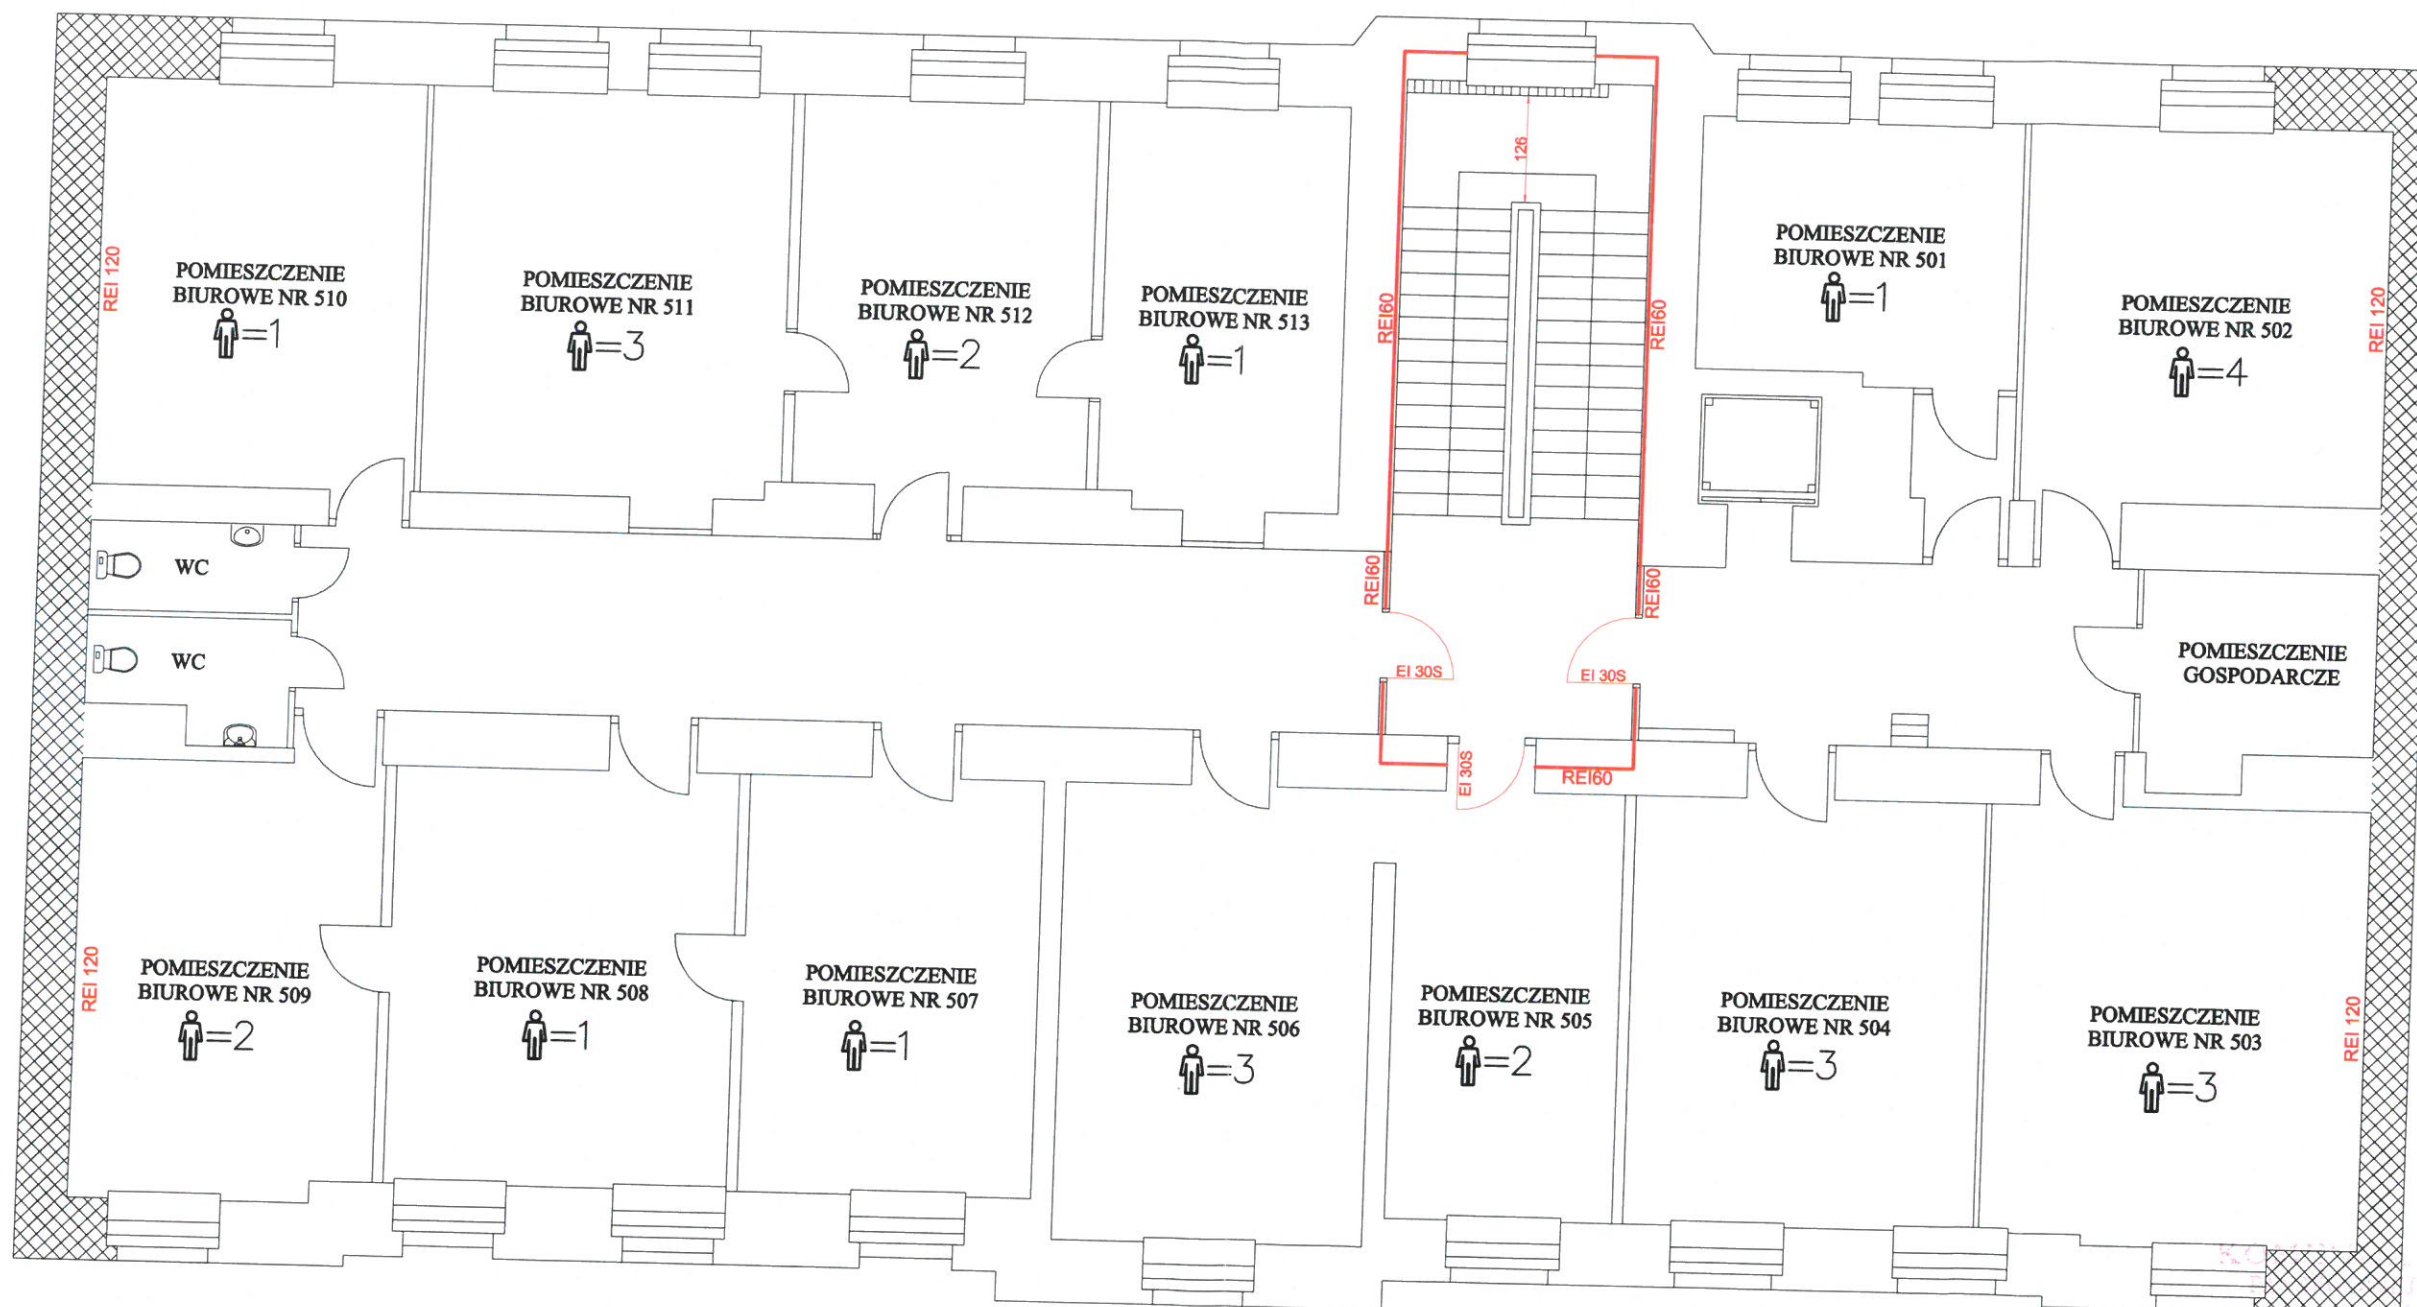

EKSPERTYZA STANU OCHRONY PRZECIWPOŻAROWEJ			
opracowania w trybie § 2 ust. 3a rozporządzenia Ministra Infrastruktury z dnia 12 kwietnia 2002 r. w sprawie warunków technicznych, jakim powinny odpowiadać budynki i ich istnyowanie (Dz.U.2019r. poz. 1065)			
Inwestycja:	Dostosowanie istniejącego budynku administracyjnego Kuratorium Oświaty Al. Jerozolimskie 32, 00-508 Warszawa, do obowiązujących przepisów z zakresu ochrony ppoż.		
Inwestor:	Zarząd Mienia Skarbu Państwa, ul. Prosta 69, 00-838 Warszawa		
Opracowanie:	Rzecznawca ds. zabezpieczeń ppoż.	Rzecznawca budowlany	
Pieczęć i podpis:	inż. Marian Buryk nr upr. 233/93 	inż. Marian Nocula dec. nr 131/97 Centr. Rej. Rzeczn. Bud. nr 131/97/R 	
Tytuł rysunku:	Rzut piętra IV	Skala: 1:100	Data: 12.2019 Nr rys.: 6




KRAJOWA STRAZA POZARNA
 WARSZAWA
 WYDZIAŁ KONTROLNO-ROZPOZNAWCZY
 Załącznik do postanowienia
 WZ.55.81-37.1 20 20

Legenda:

-  Projektowane drzwi dymoszczelne w klasie odporności ogniowej
-  Projektowane wydzielenie w klasie odporności ogniowej
-  Istniejące wydzielenie w klasie odporności ogniowej
- REI 60** Klasa odporności ogniowej elementu

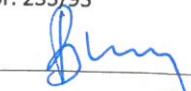EKSPERTYZA STANU OCHRONY PRZECIWOPOŻAROWEJ			
opracowania w trybie § 2 ust. 3a rozporządzenia Ministra Infrastruktury z dnia 12 kwietnia 2002 r. w sprawie warunków technicznych, jakim powinny odpowiadać budynki i ich istyuoowanie (Dz.U.2019r. poz. 1065)			
Inwestycja:	Dostosowanie istniejącego budynku administracyjnego Kuratorium Oświaty Al. Jerozolimskie 32, 00-508 Warszawa, do obowiązujących przepisów z zakresu ochrony ppoż.		
Inwestor:	Zarząd Mienia Skarbu Państwa, ul. Prosta 69, 00-838 Warszawa		
Opracowanie:	Rzeczoznawca ds. zabezpieczeń ppoż.	Rzeczoznawca budowlany	
Pieczeń i podpis:	inż. Marian Buryk nr upr. 233/93 	inż. Marian Nocula dec. nr 131/97 Centr. Rej. Rzecz. Bud. nr 131/97/R 	
Tytuł rysunku:	Rzut piętra V	Skala: 1:100	Data: 12.2019
			Nr rys.: 7

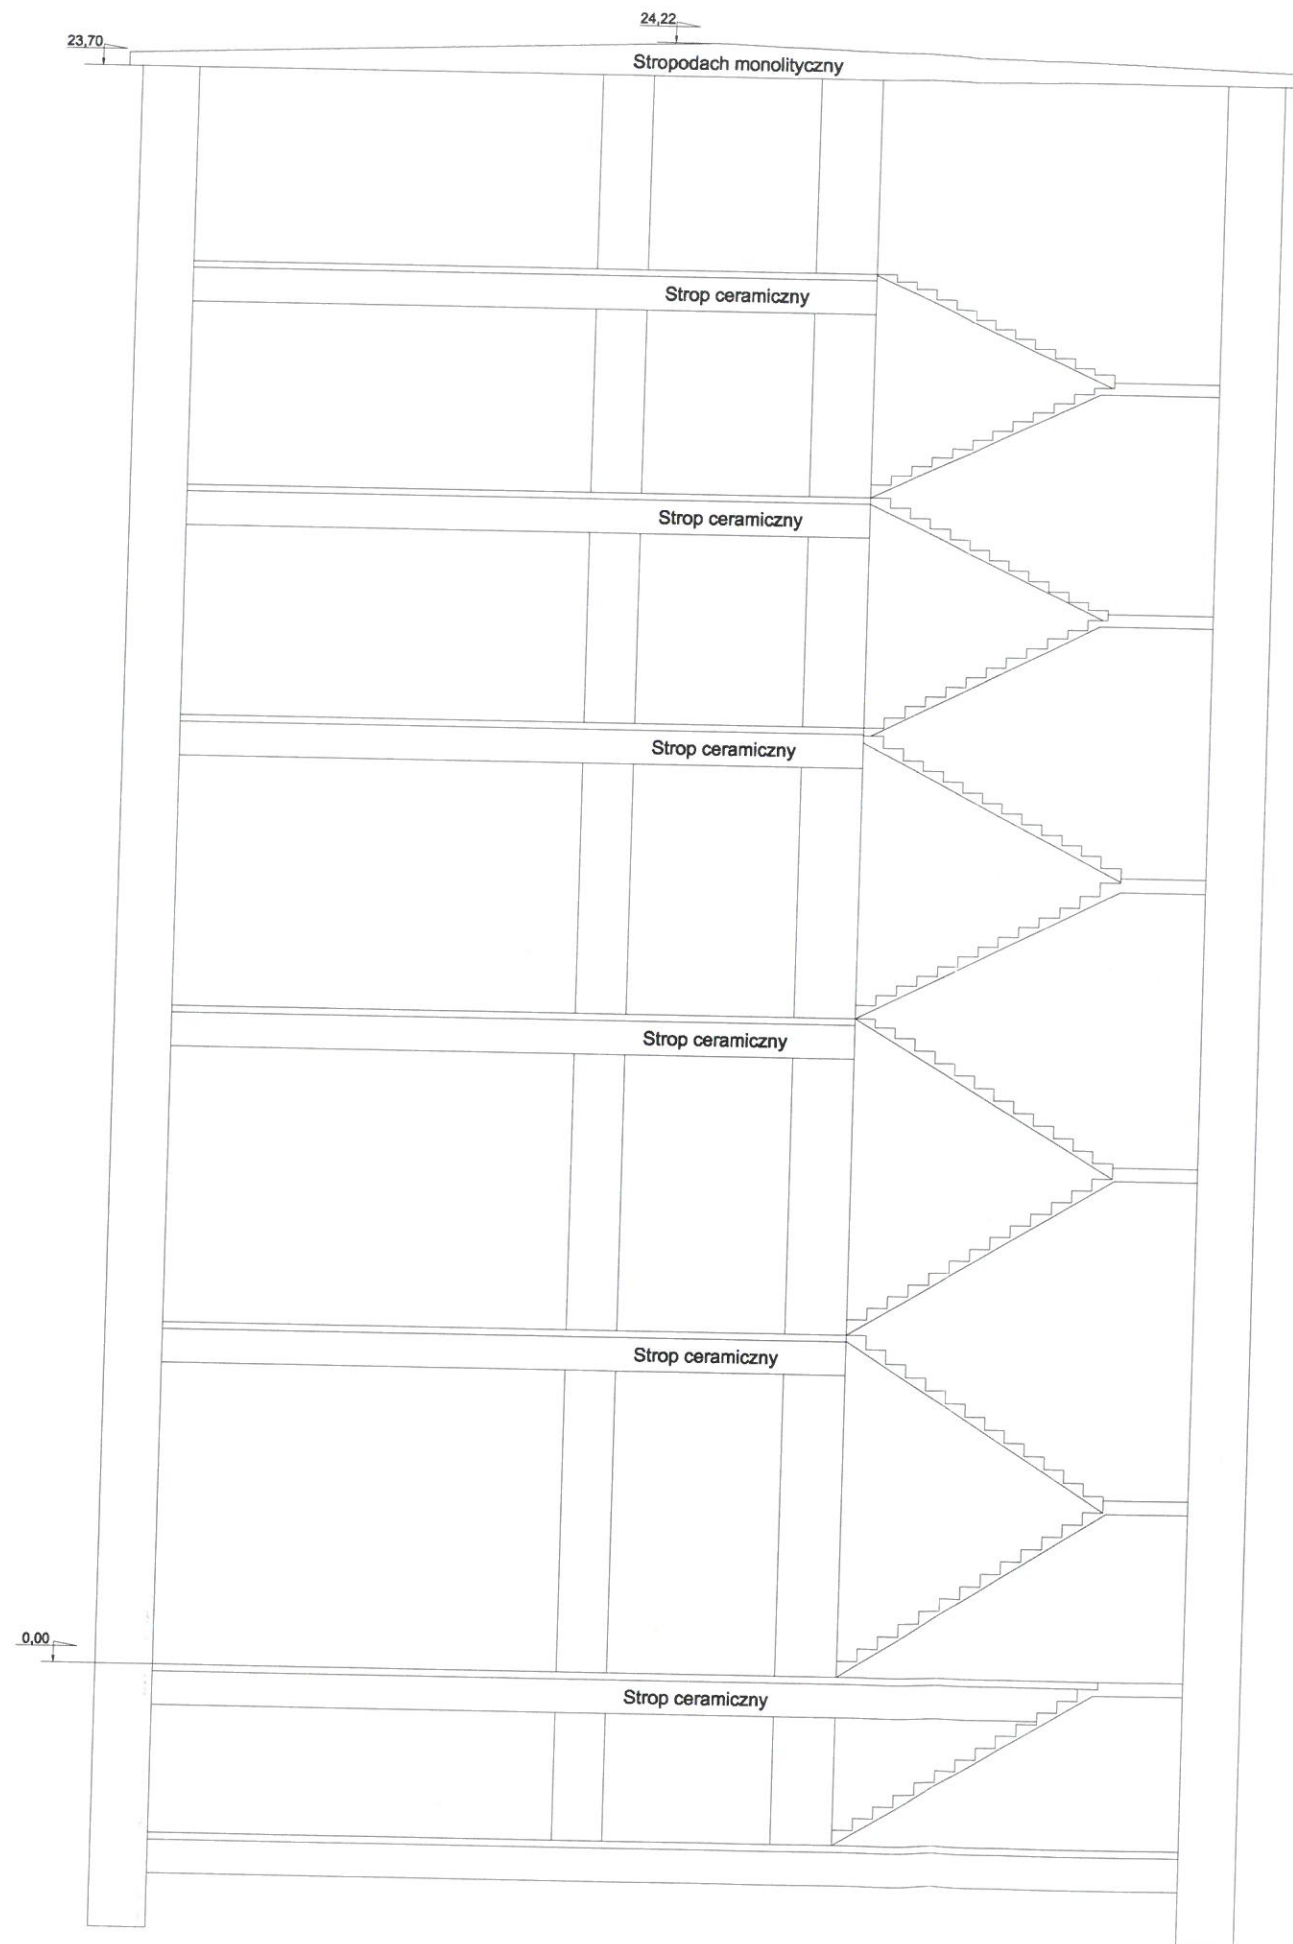


KOMENDA WOJEWODZKA
PAŃSTWOWEJ STRAŻY POŻARNEJ
w Warszawie
WYDZIAŁ KONTROLNO-ROZPOZNAWCZY
Załącznik do postanowienia

WZ.55 81-37-1



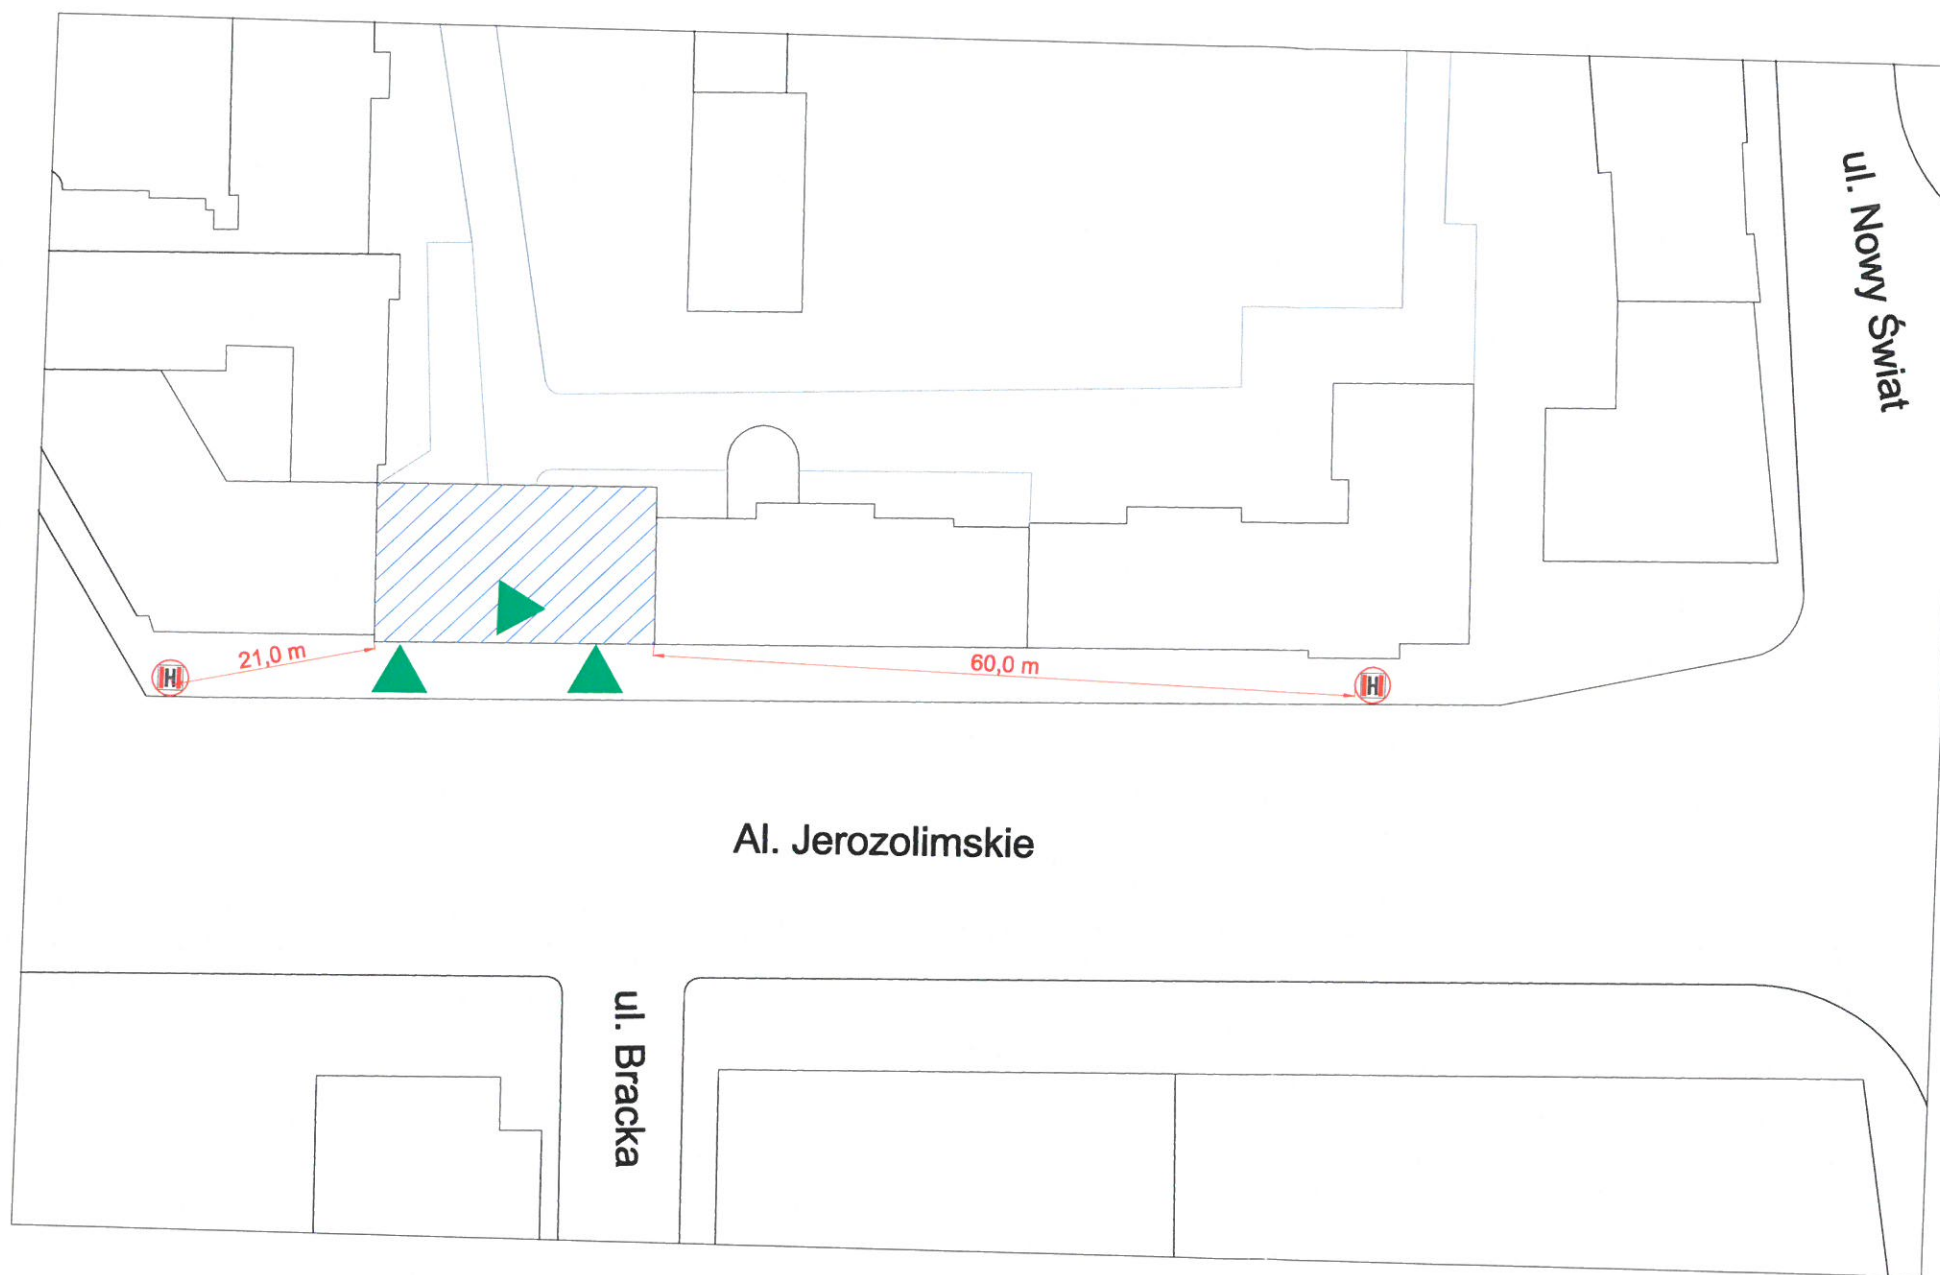

20 r.



EKSPERTYZA STANU OCHRONY PRZECIWOŻAROWEJ		
opracowania w trybie § 2 ust. 3a rozporządzenia Ministra Infrastruktury z dnia 12 kwietnia 2002 r. w sprawie warunków technicznych, jakim powinny odpowiadać budynki i ich istyowanie (Dz.U.2019r. poz. 1065)		
Inwestycja:	Dostosowanie istniejącego budynku administracyjnego Kuratorium Oświaty Al. Jerozolimskie 32, 00-508 Warszawa, do obowiązujących przepisów z zakresu ochrony ppoż.	
Inwestor:	Zarząd Mienia Skarbu Państwa, ul. Prosta 69, 00-838 Warszawa	
Opracowanie:	Rzecznawca ds. zabezpieczeń ppoż.	Rzecznawca budowlany
Pieczęć i podpis:	inż. Marian Buryk nr upr. 233/93	inż. Marian Nocula dec. nr 131/97 Centr. Rej. Rzecz. Bud. nr 131/97/R
Tytuł rysunku:	Przekrój budynku	Skala: -
		Data: 12.2019
		Nr rys.: 8



KOMENDA WOLSKÓWKA
 PAŃSTWOWEJ STRAŻY POŻARNEJ
 w Warszawie
 WYDZIAŁ KONTROLNO-ROZPOZNAWCZY
 Załącznik do postanowienia
 WZ.SP.85.37.1 20 20 r.

Legenda:

-  Budynek - zakres opracowania
-  Wjazd na teren
-  Wyjście ewakuacyjne
-  Hydrant zewnętrzny podziemny

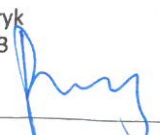EKSPERTYZA STANU OCHRONY PRZECIWOŻAROWEJ	
opracowania w trybie § 2 ust. 3a rozporządzenia Ministra Infrastruktury z dnia 12 kwietnia 2002 r. w sprawie warunków technicznych, jakim powinny odpowiadać budynki i ich usytuowanie (Dz.U.2019r. poz. 1065)	
Inwestycja:	Dostosowanie istniejącego budynku administracyjnego Kuratorium Oświaty Al. Jerozolimskie 32, 00-508 Warszawa, do obowiązujących przepisów z zakresu ochrony ppoż.
Inwestor:	Zarząd Mienia Skarbu Państwa, ul. Prosta 69, 00-838 Warszawa
Opracowanie:	Rzecznik ds. zabezpieczeń ppoż. Rzecznik budowlany
Pieczęć i podpis:	<div style="display: flex; justify-content: space-between;"> <div style="text-align: center;"> inż. Marian Buryk nr upr. 233/93  </div> <div style="text-align: center;"> inż. Marian Nocula dec. nr 131/97 Centr. Rej. Rzec. Bud. nr 131/97/R  </div> </div>
Tytuł rysunku:	Plan zagospodarowania terenu