PREZYDENT M.ST. WARSZAWY
Dzielnica Żoliborz
BG.6642.20022.2018

Wydruk z mapy zasadniczej

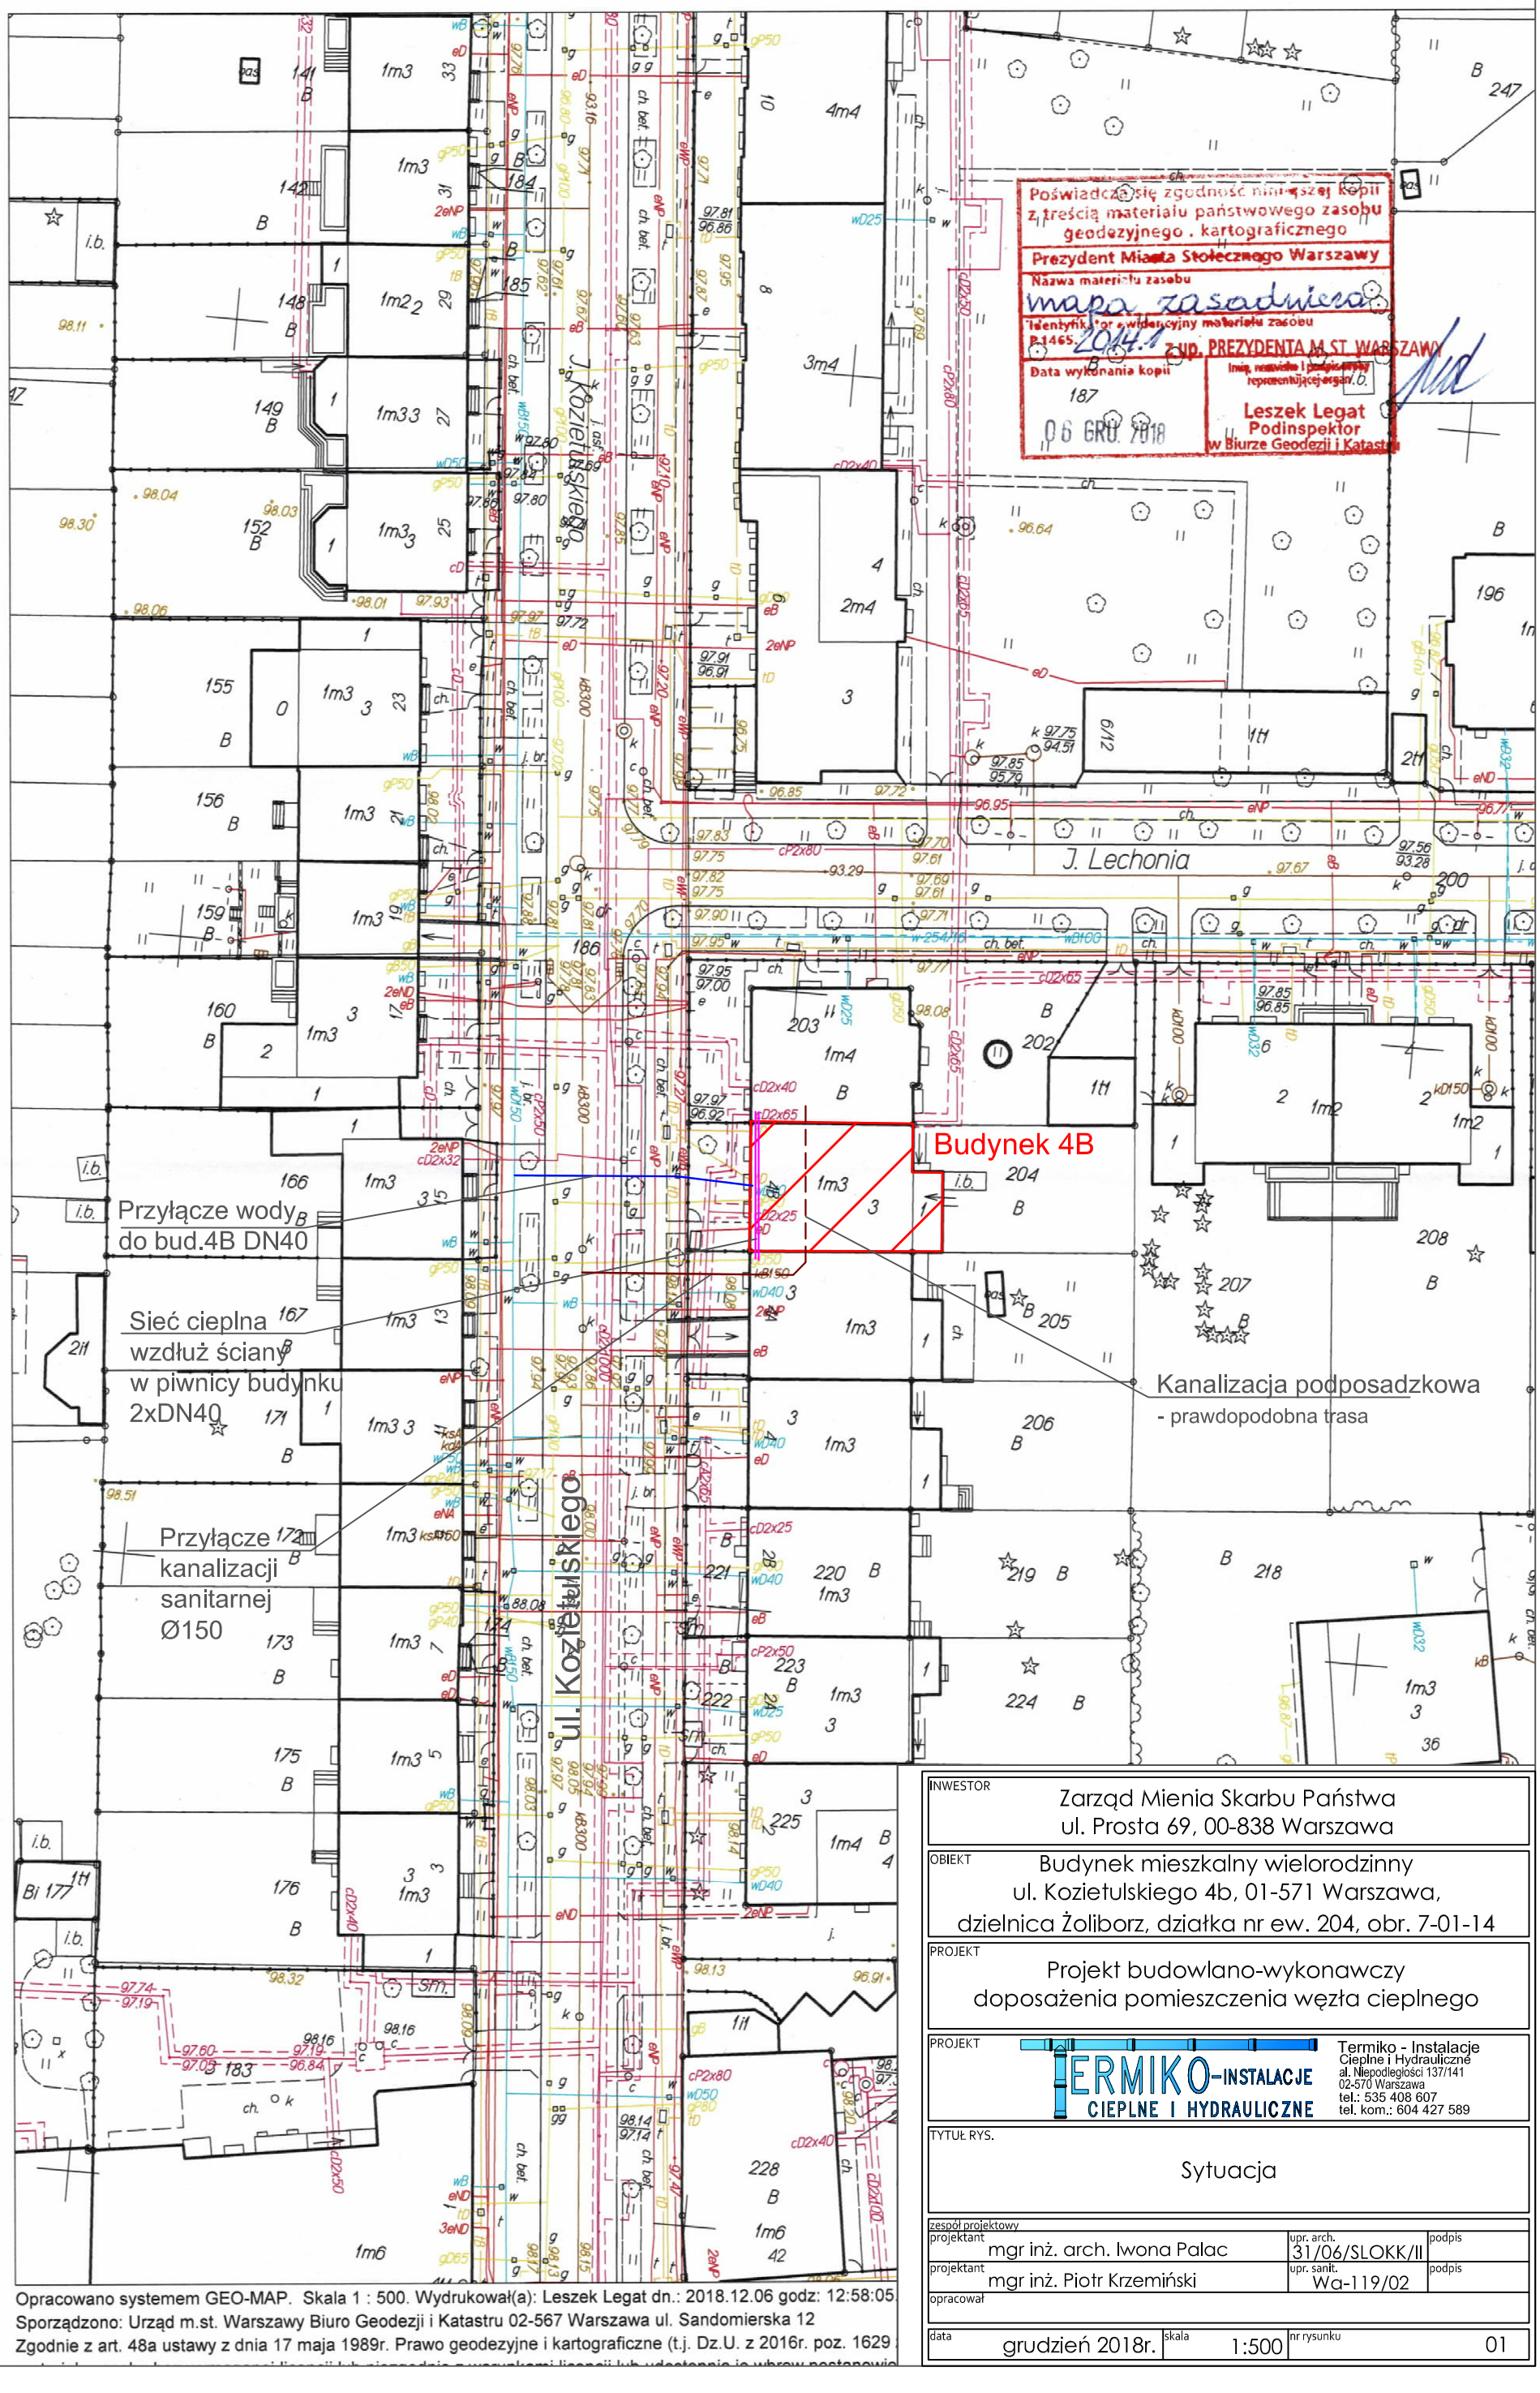

Opracowano systemem GEO-MAP. Skala 1 : 500. Wydrukował(a): Leszek Legat dn.: 2018.12.06 godz: 12:58:05
Sporządzono: Urząd m.st. Warszawy Biuro Geodezji i Katastru 02-567 Warszawa ul. Sandomierska 12
Zgodnie z art. 48a ustawy z dnia 17 maja 1989r. Prawo geodezyjne i kartograficzne (t.j. Dz.U. z 2016r. poz. 1629

INWESTOR
Zarząd Mienia Skarbu Państwa
ul. Prosta 69, 00-838 Warszawa

OBIEKT
Budynek mieszkalny wielorodzinny
ul. Kozietulskiego 4b, 01-571 Warszawa,
dzielnica Żoliborz, działka nr ew. 204, obr. 7-01-14

PROJEKT
Projekt budowlano-wykonawczy
doposażenia pomieszczenia węzła cieplnego

PROJEKT

TERMIKO-INSTALACJE CIEPLNE I HYDRAULICZNE
Termiko - Instalacje Cieplne i Hydrauliczne
al. Niepodległości 137/141
02-570 Warszawa
tel.: 535 408 607
tel. kom.: 604 427 589

TYTUŁ RYS.
Sytuacja

zespół projektowy			
projektant	mgr inż. arch. Iwona Palac	upr. arch. 31/06/SLOKK/II	podpis
projektant	mgr inż. Piotr Krzemiński	upr. sanit. Wa-119/02	podpis
opracował			
data grudzień 2018r.	skala 1:500	nr rysunku 01	