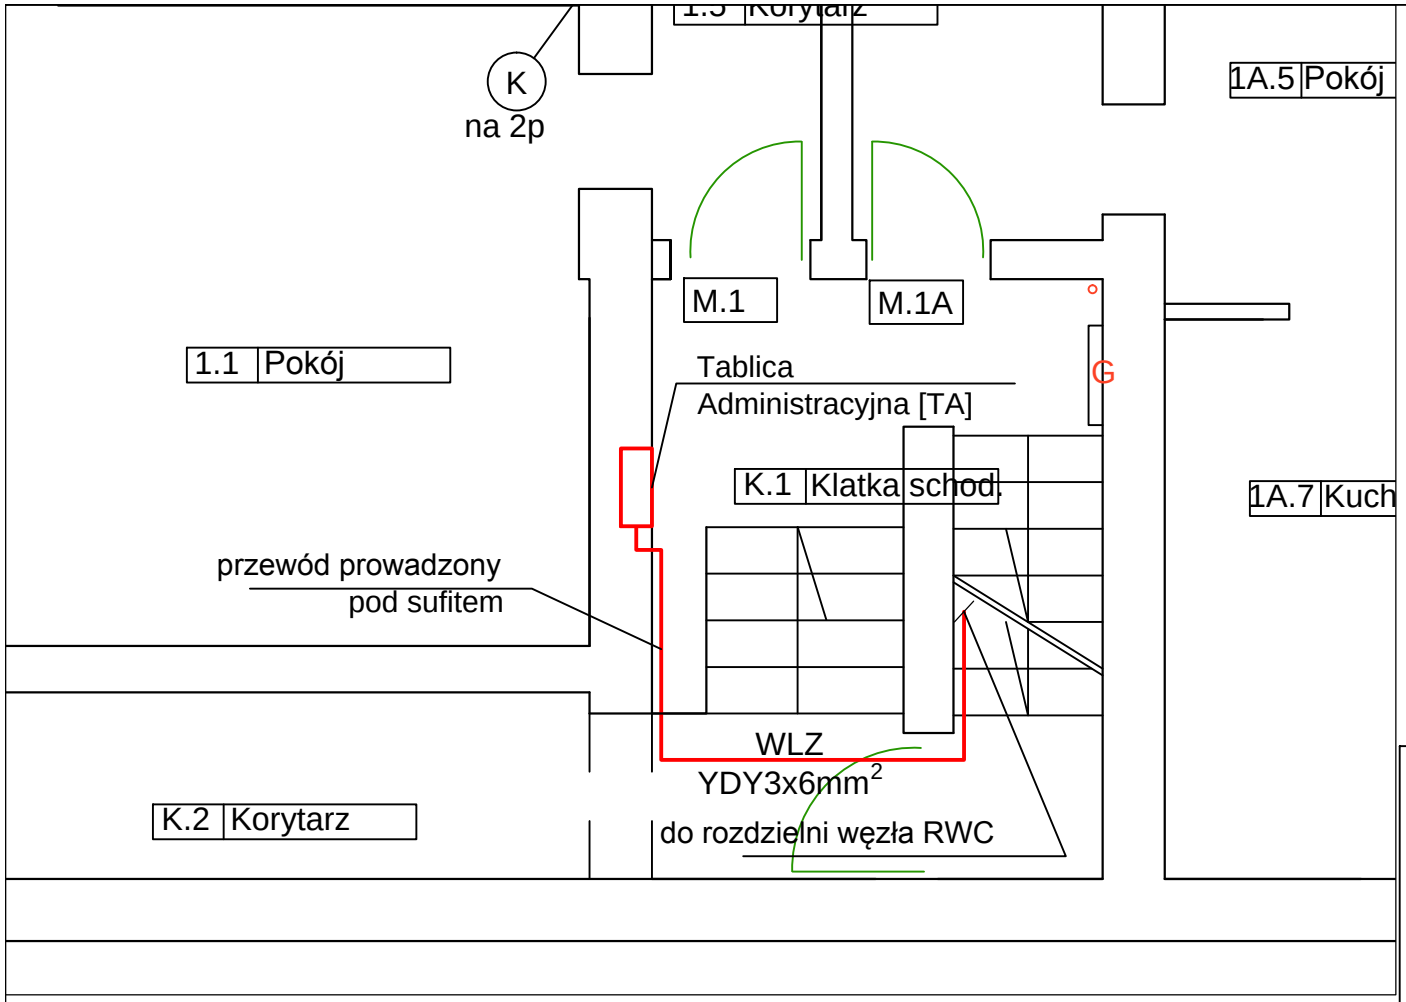

LEGENDA

- tablica administracyjna 230V
- instalacja siłowa 230V

UWAGI

1. Instalacje wykonać przewodami kabelkowymi YDY, YLY w korytkach kablowych i rurkach RVS, n/t
2. Odcinki przewodów układane na ścianie do wys. 1,5m chronić rurkami RVS
3. Zachować odstępy urządzeń technologicznych od frontu 1,3m, z boku 0,6m
4. Do szyny PE podłączyć obejmkami rury i armaturę instalacji CO, CWU

INWESTOR
Zarząd Mienia Skarbu Państwa
ul. Prosta 69, 00-838 Warszawa

OBIEKT
Budynek Wielorodzinny
ul. Kozietulskiego 4b, 01-571 Warszawa

PROJEKT
Projekt Budowlano-Wykonawczy Instalacji Zasilania Elektrycznego Pomieszczenia Węzła i Węzła Cieplnego Dwufunkcyjnego

PROJEKT
TERMIKO-INSTALACJE CIEPLNE I HYDRAULICZNE

Termiko - Instalacje Cieplne i Hydrauliczne
al. Niepodległości 137/141
02-570 Warszawa
tel.: 535 408 607
tel. kom.: 604 427 589

TYTUŁ RYS.
Rzut Parteru - Podłączenie do Tablicy Administracyjnej

zespół projektowy

projektant	upr. el.	podpis
inż. Wiesław Giziński	64/Wa/73	

opracował: inż. Konrad Małek

data	skala	nr rysunku
grudzień 2018r.	1:50	02