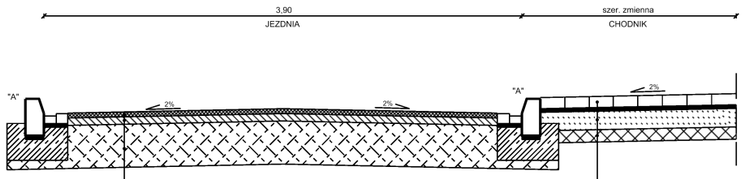

4 cm	WARSTWA ŚCIERALNA Z MIESZANKI MINERALNO-ASFALTOWEJ AC11S
4 cm	WARSTWA WIĄŻĄCA Z MIESZANKI MINERALNO-ASFALTOWEJ AC16W
	ISTNIEJĄCA PODBUDOWA JEZDNI

8 cm	WARSTWA ŚCIERALNA Z KOSTKI BETONOWEJ TYPU HOLLAND (SZARA)
3 cm	PODSYPKA CEMENTOWO-PIASKOWA 1:4
15 cm	PODBUDOWA ZASADNICZA Z MIESZANKI NIEZWIĄZANEJ Z KRUSZYWA 0/31,5 MM WG WT-4 GR
10 cm	WARSTWA MROZOOCHRONNA Z MIESZANKI NIEZWIĄZANIEJ 0/11,2 MM WG WT-4

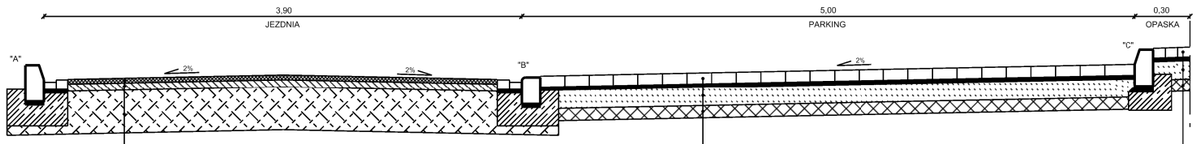

4 cm	WARSTWA ŚCIERALNA Z MIESZANKI MINERALNO-ASFALTOWEJ AC11S
4 cm	WARSTWA WIĄŻĄCA Z MIESZANKI MINERALNO-ASFALTOWEJ AC16W
	ISTNIEJĄCA PODBUDOWA JEZDNI

4 cm	WARSTWA ŚCIERALNA Z KOSTKI BETONOWEJ TYPU HOLLAND (GRAFITOWA)
3 cm	PODSYPKA CEMENTOWO-PIASKOWA 1:4
20 cm	PODBUDOWA ZASADNICZA Z MIESZANKI NIEZWIĄZANEJ Z KRUSZYWA 0/31,5 MM WG WT-4
15 cm	WARSTWA ULEPSZONEGO PODŁOŻA Z MIESZANKI ZWIĄZANEJ CEMENTEM 1,5/2

8 cm	WARSTWA ŚCIERALNA Z KOSTKI BETONOWEJ TYPU HOLLAND (SZARA)
3 cm	PODSYPKA CEMENTOWO-PIASKOWA 1:4
15 cm	PODBUDOWA ZASADNICZA Z MIESZANKI NIEZWIĄZANEJ Z KRUSZYWA 0/31,5 MM WG WT-4 GR
10 cm	WARSTWA MROZOOCHRONNA Z MIESZANKI NIEZWIĄZANIEJ 0/11,2 MM WG WT-4

SZCZEGÓŁY (SKALA 1:25)

SZCZEGÓŁ "A"

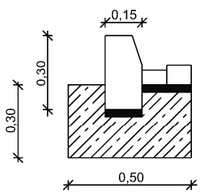

SZCZEGÓŁ "B"

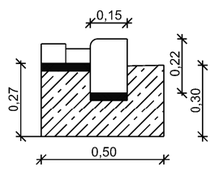

SZCZEGÓŁ "C"

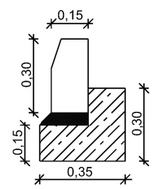

Inwestor/Zamawiający:

Zarząd Mienia Skarbu Państwa

Zarząd Mienia Skarbu Państwa
ul. Prosta 69
00-838 Warszawa

Wykonawca:

SBP-BUD Sylwia Bisek
ul. Powstańców 4A m. 58
05-091 Ząbki

Nazwa opracowania:

Remont nawierzchni asfaltowej drogi wewnętrznej
znajdującej się na działce ew. nr 86/23
z obrębu 5-03-11 przy ul. Nowy Świat w Warszawie

Tytuł rysunku:

Przekroje charakterystyczne

Data:	Skala:	Nr rysunku:
11.2022	1:50	3